


# 龙华北苑1幢

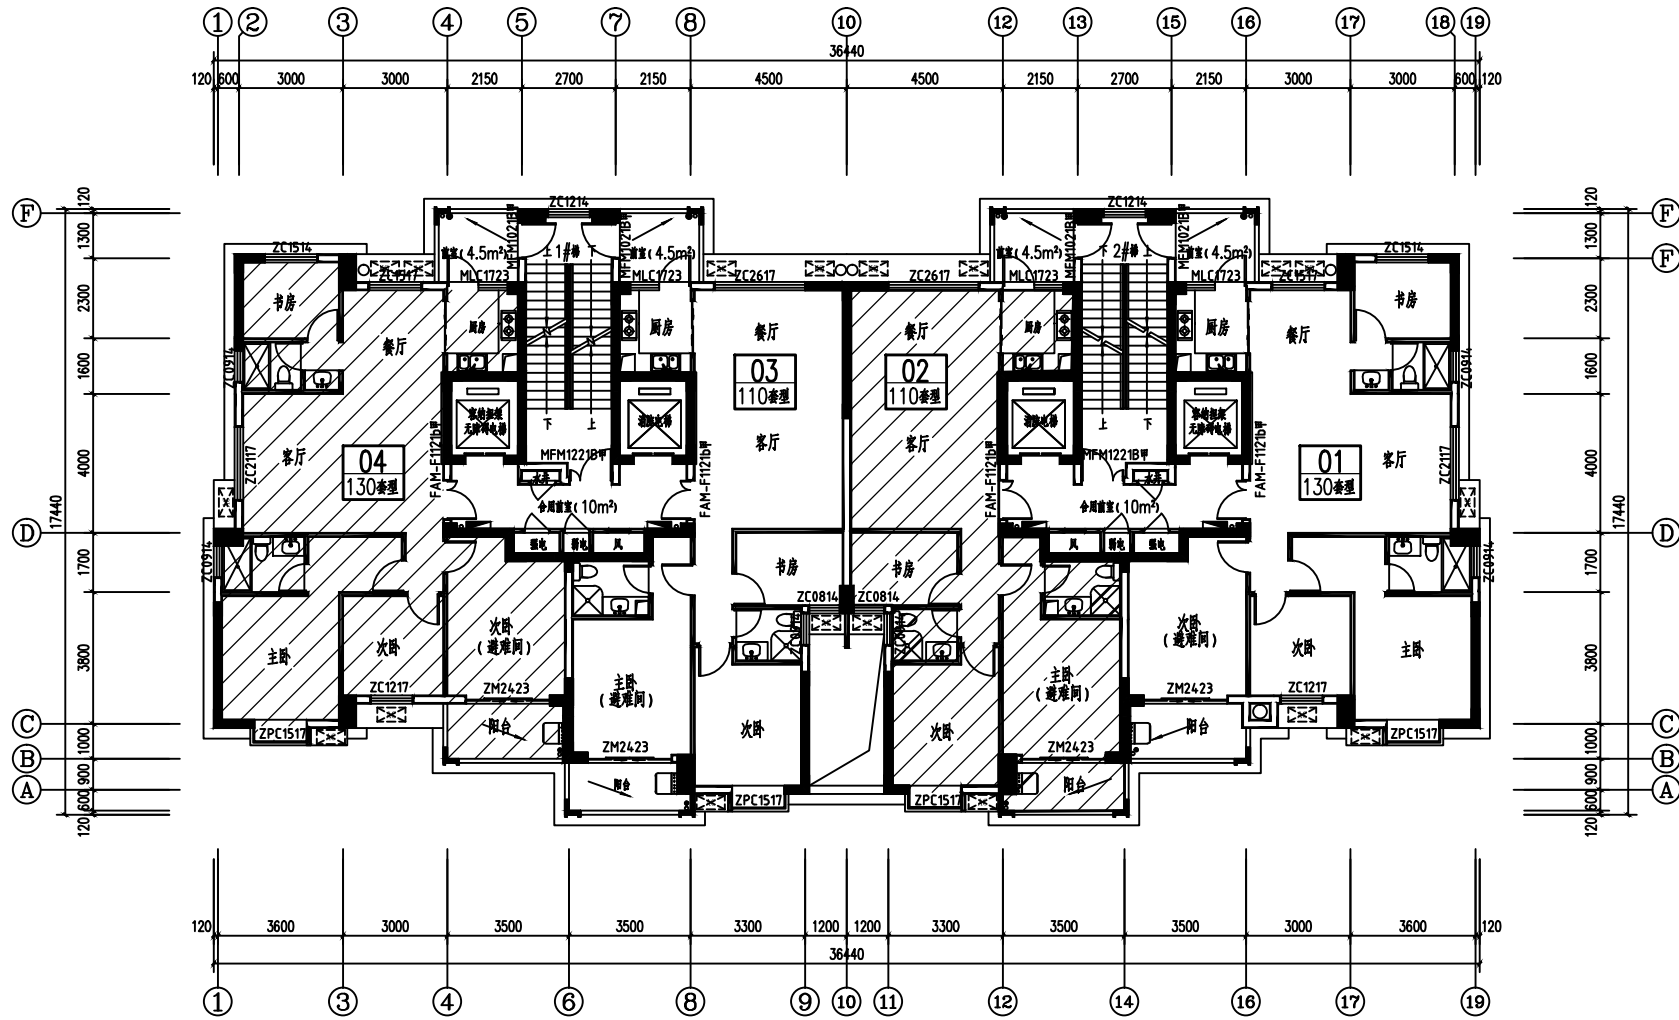

## 标准层平面图

编号	户型	套型	户数
01	4室2厅1厨2卫1阳台	130边套	1×27=27
02	3室2厅1厨2卫1阳台	110中间套	1×27=27
03	3室2厅1厨2卫1阳台	110中间套	1×27=27
04	4室2厅1厨2卫1阳台	130边套	1×27=27