





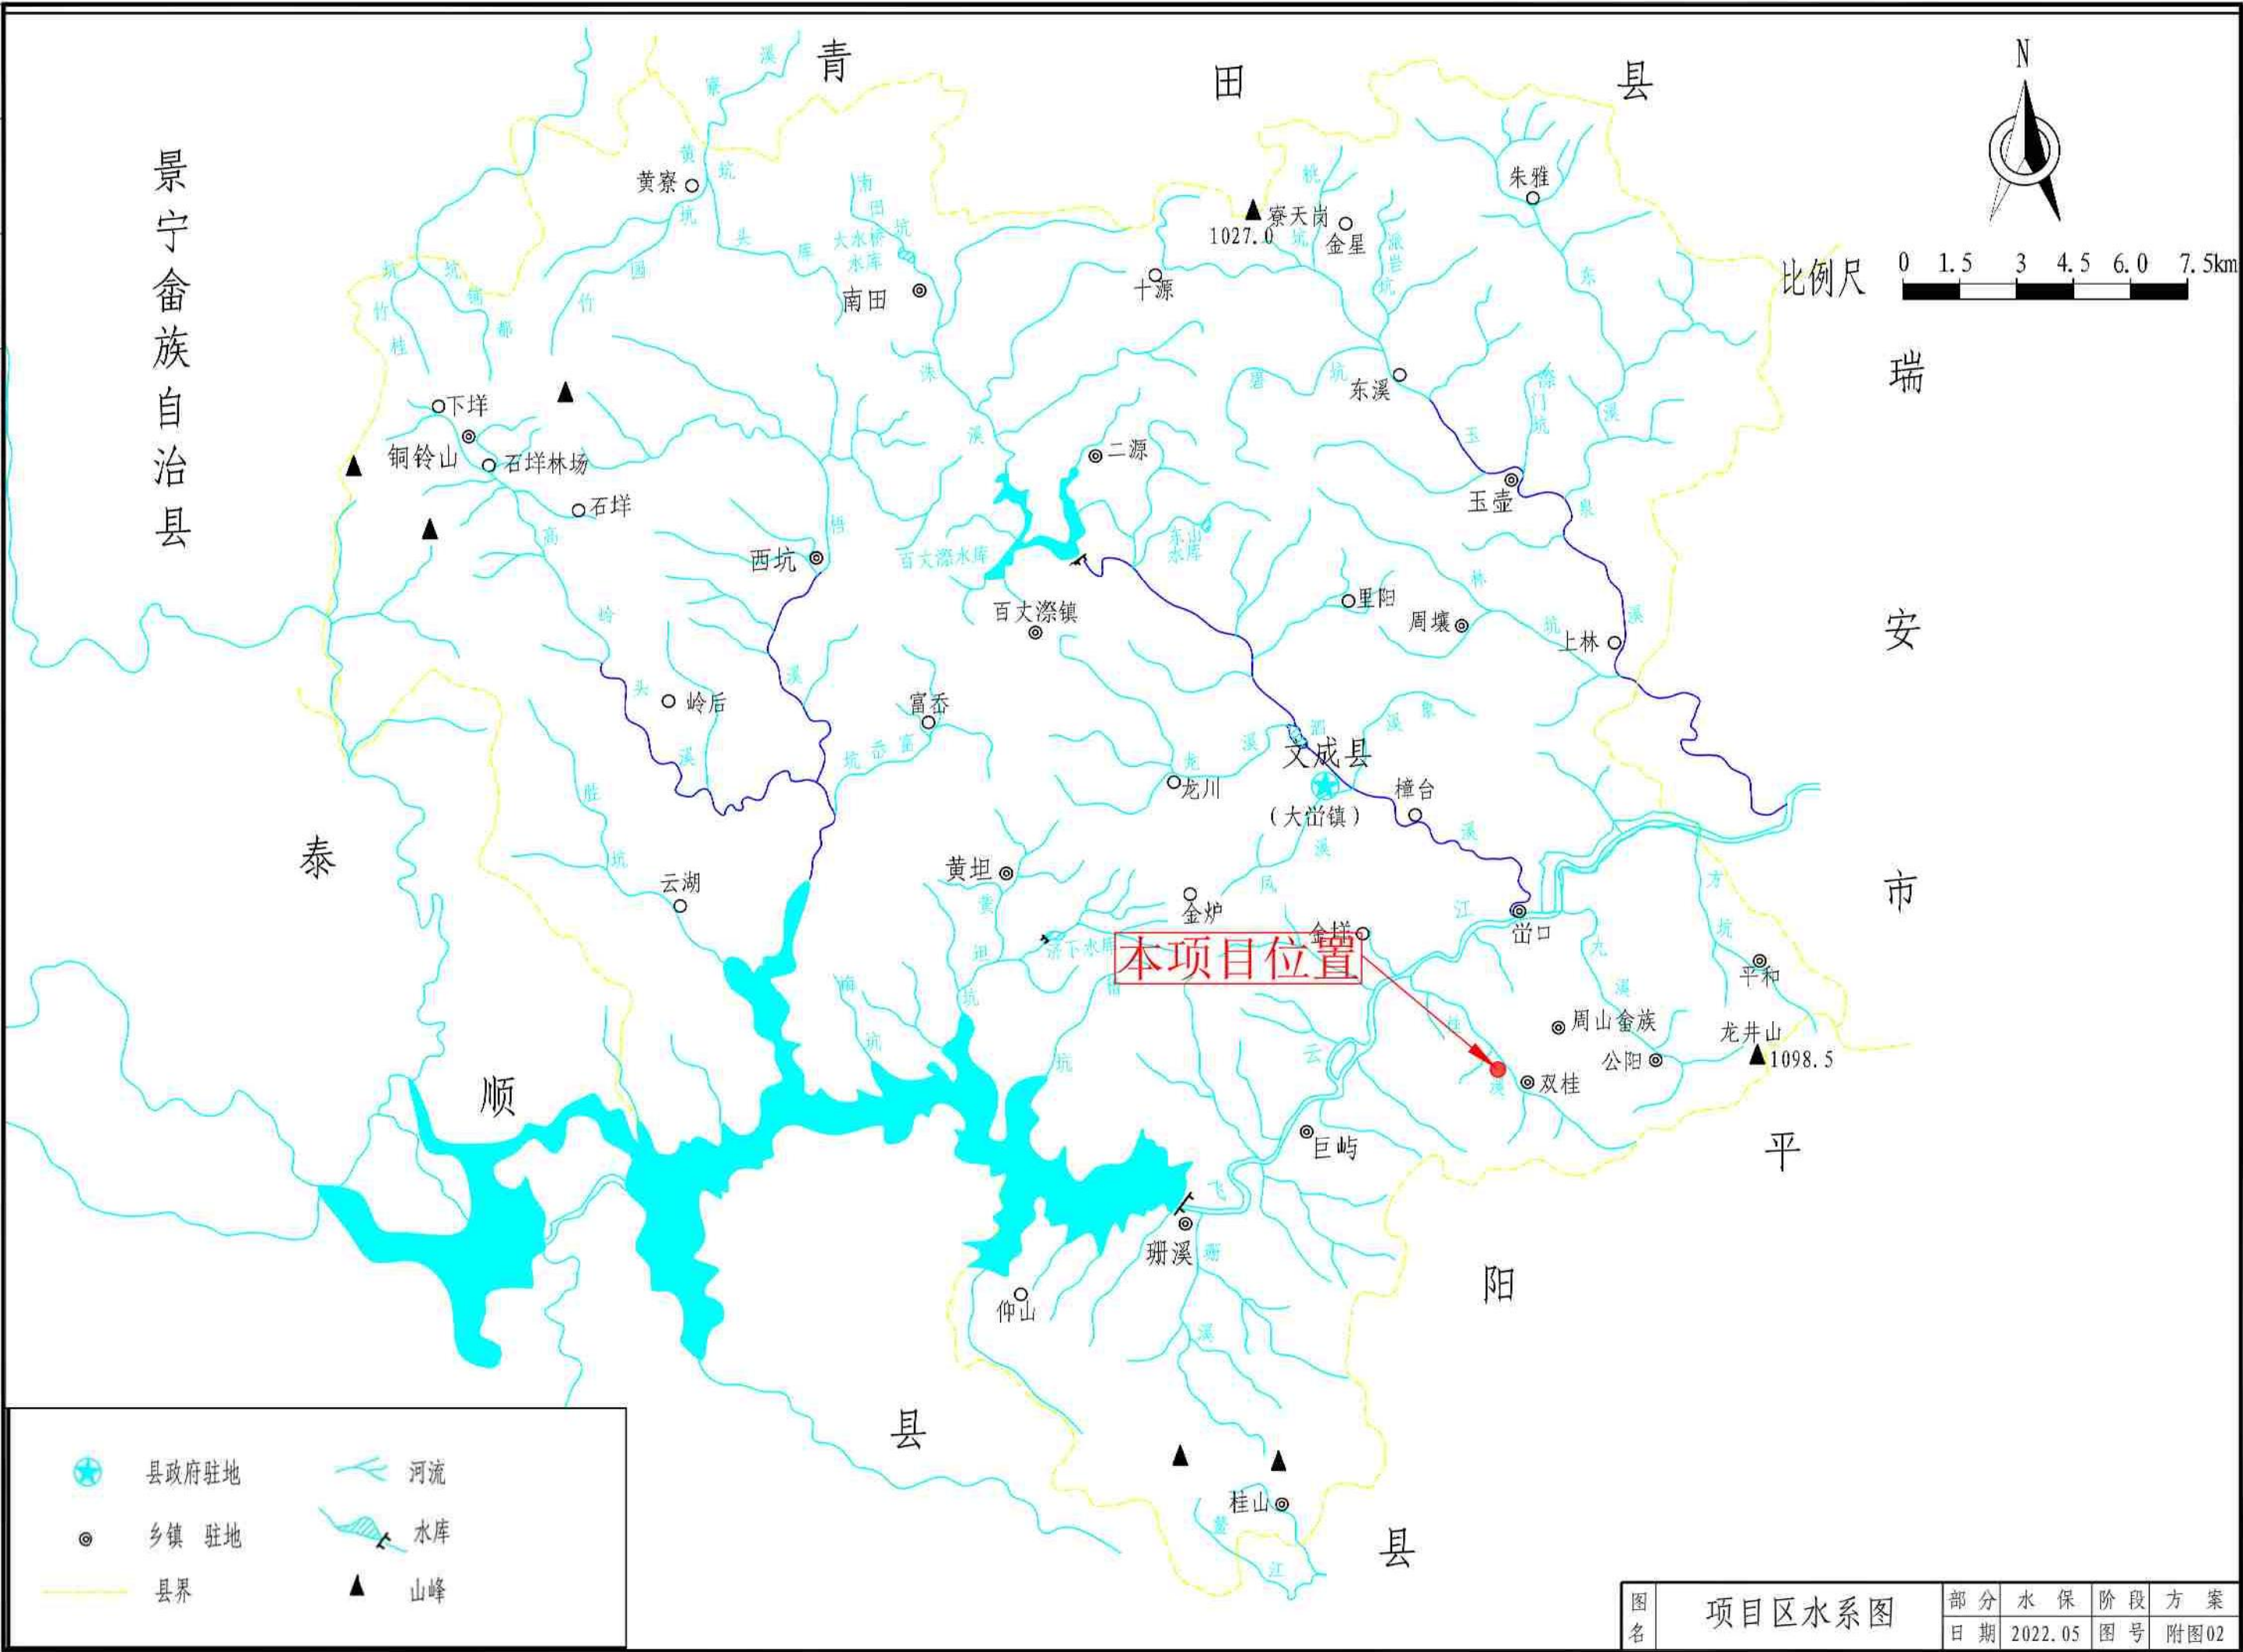




景宁畲族自治县



2019年浙江省文成县土壤侵蚀图

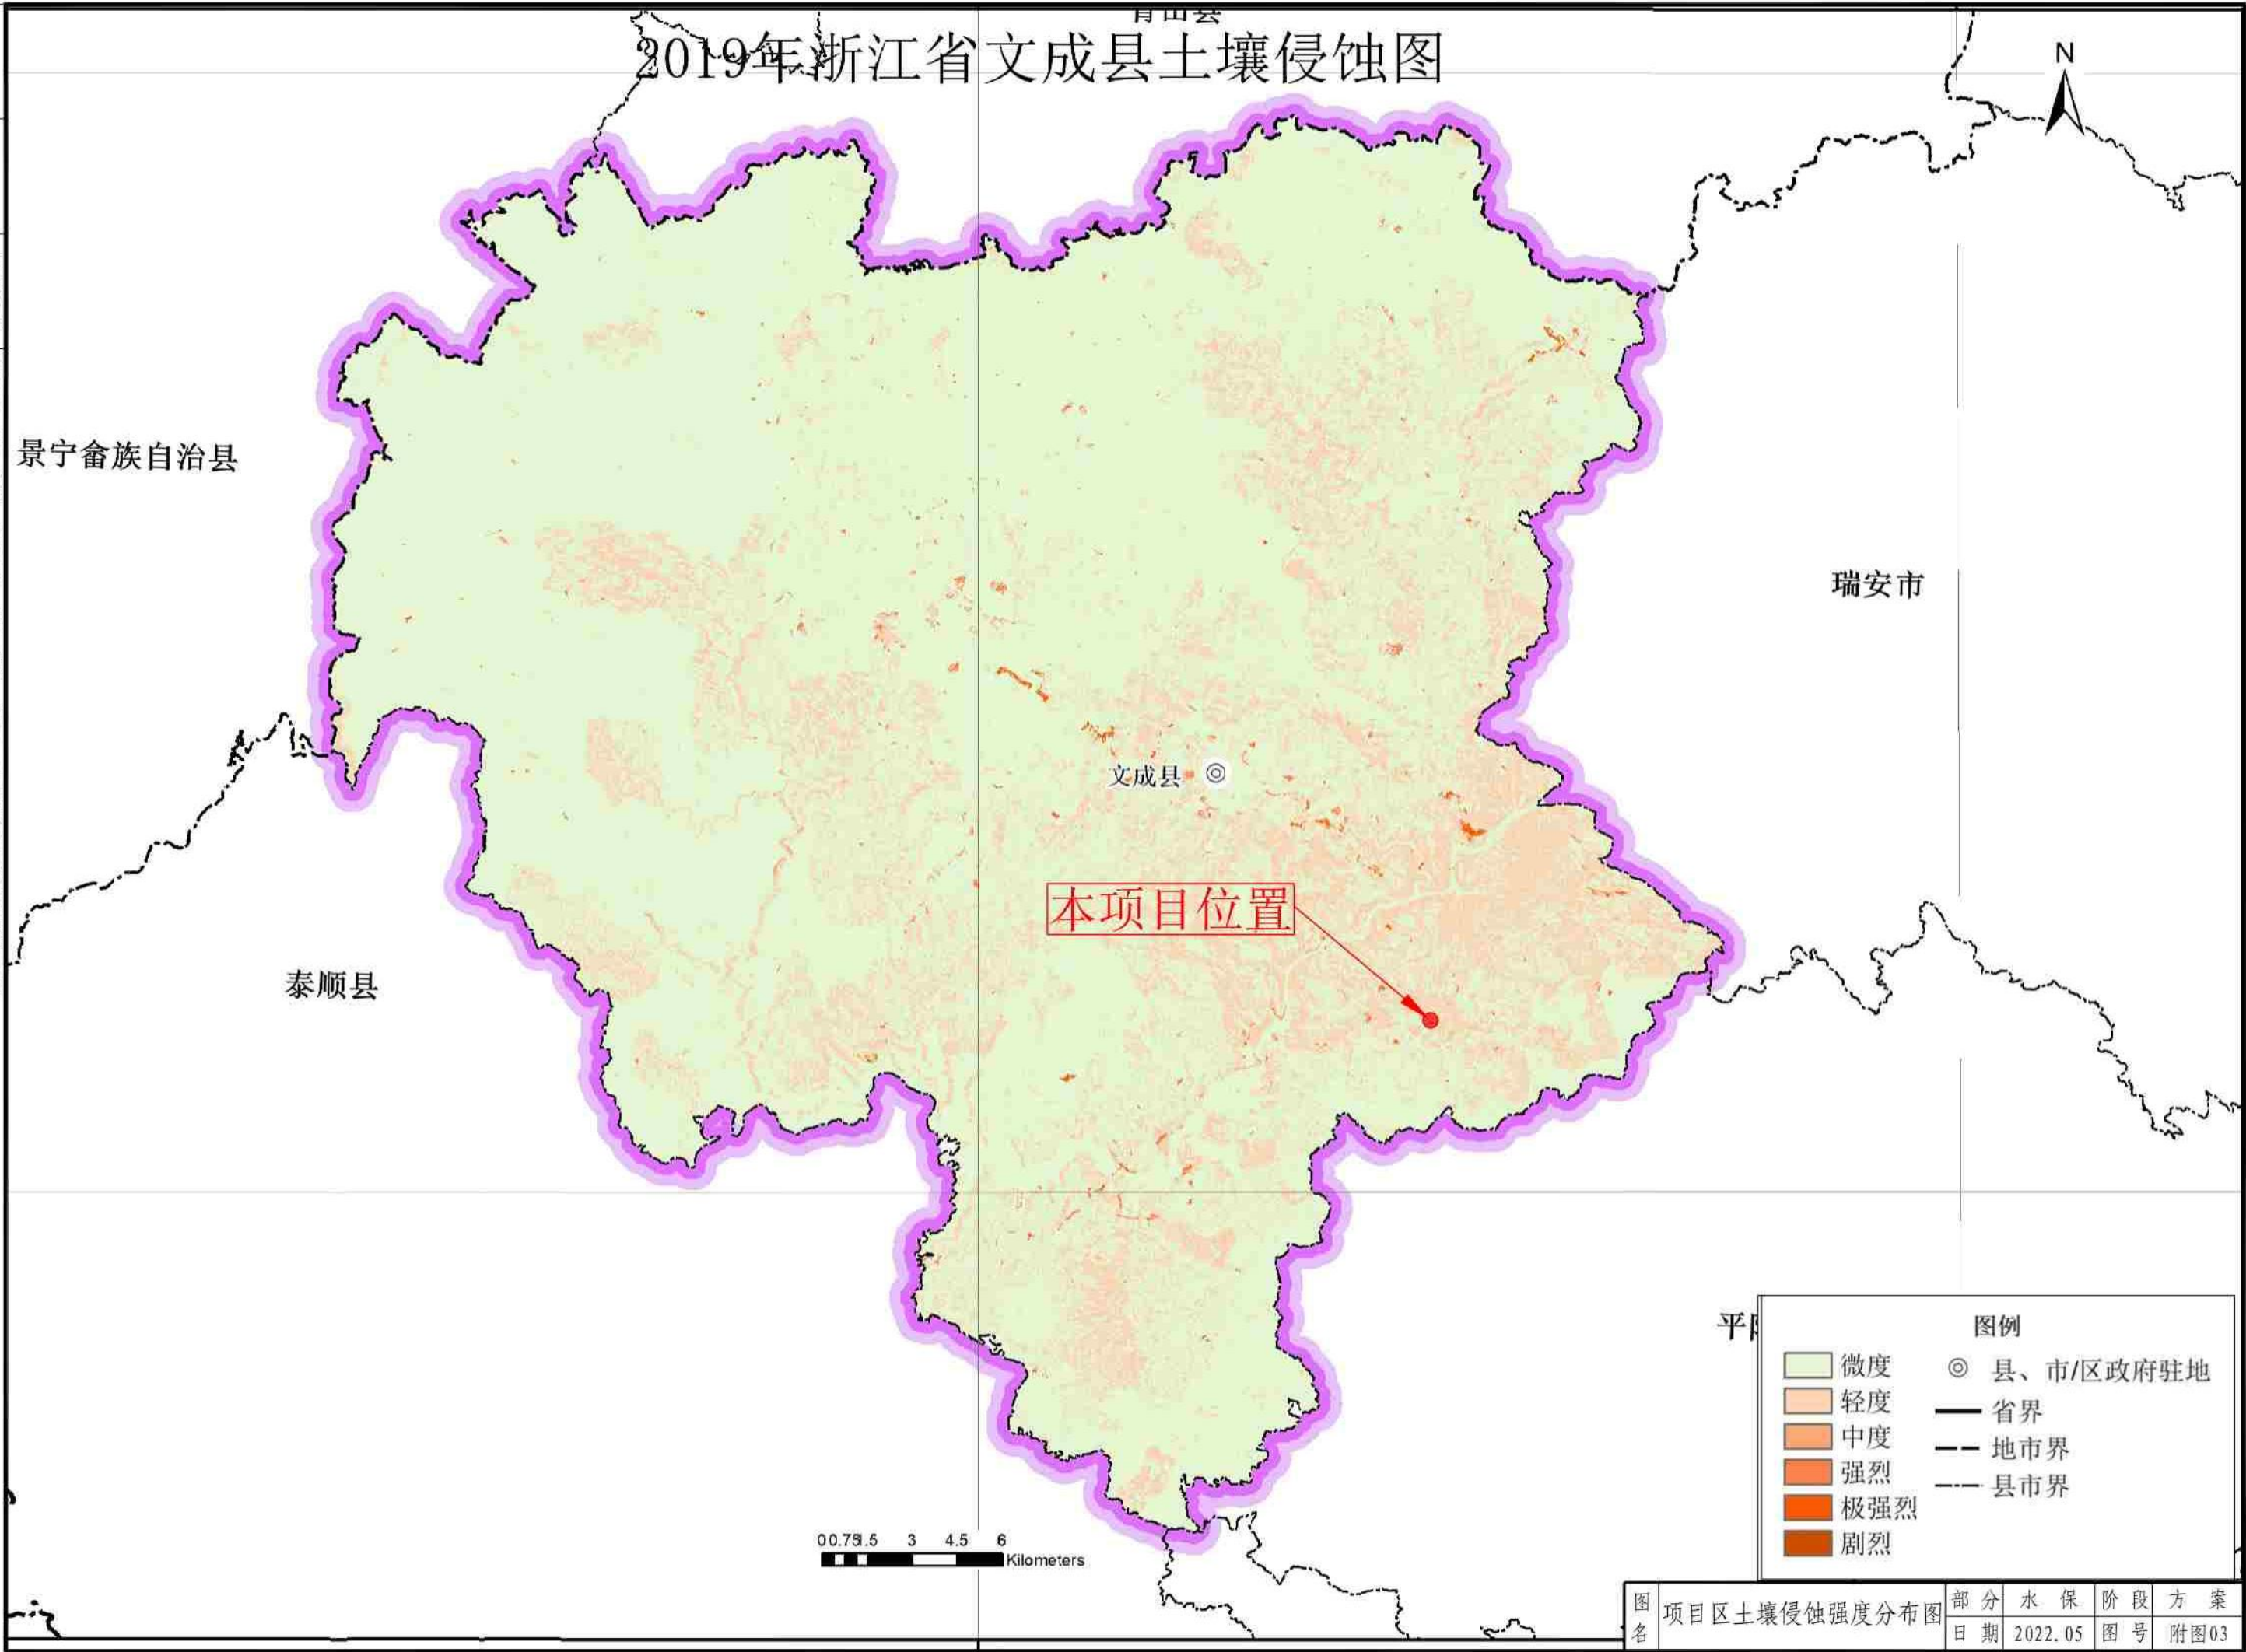

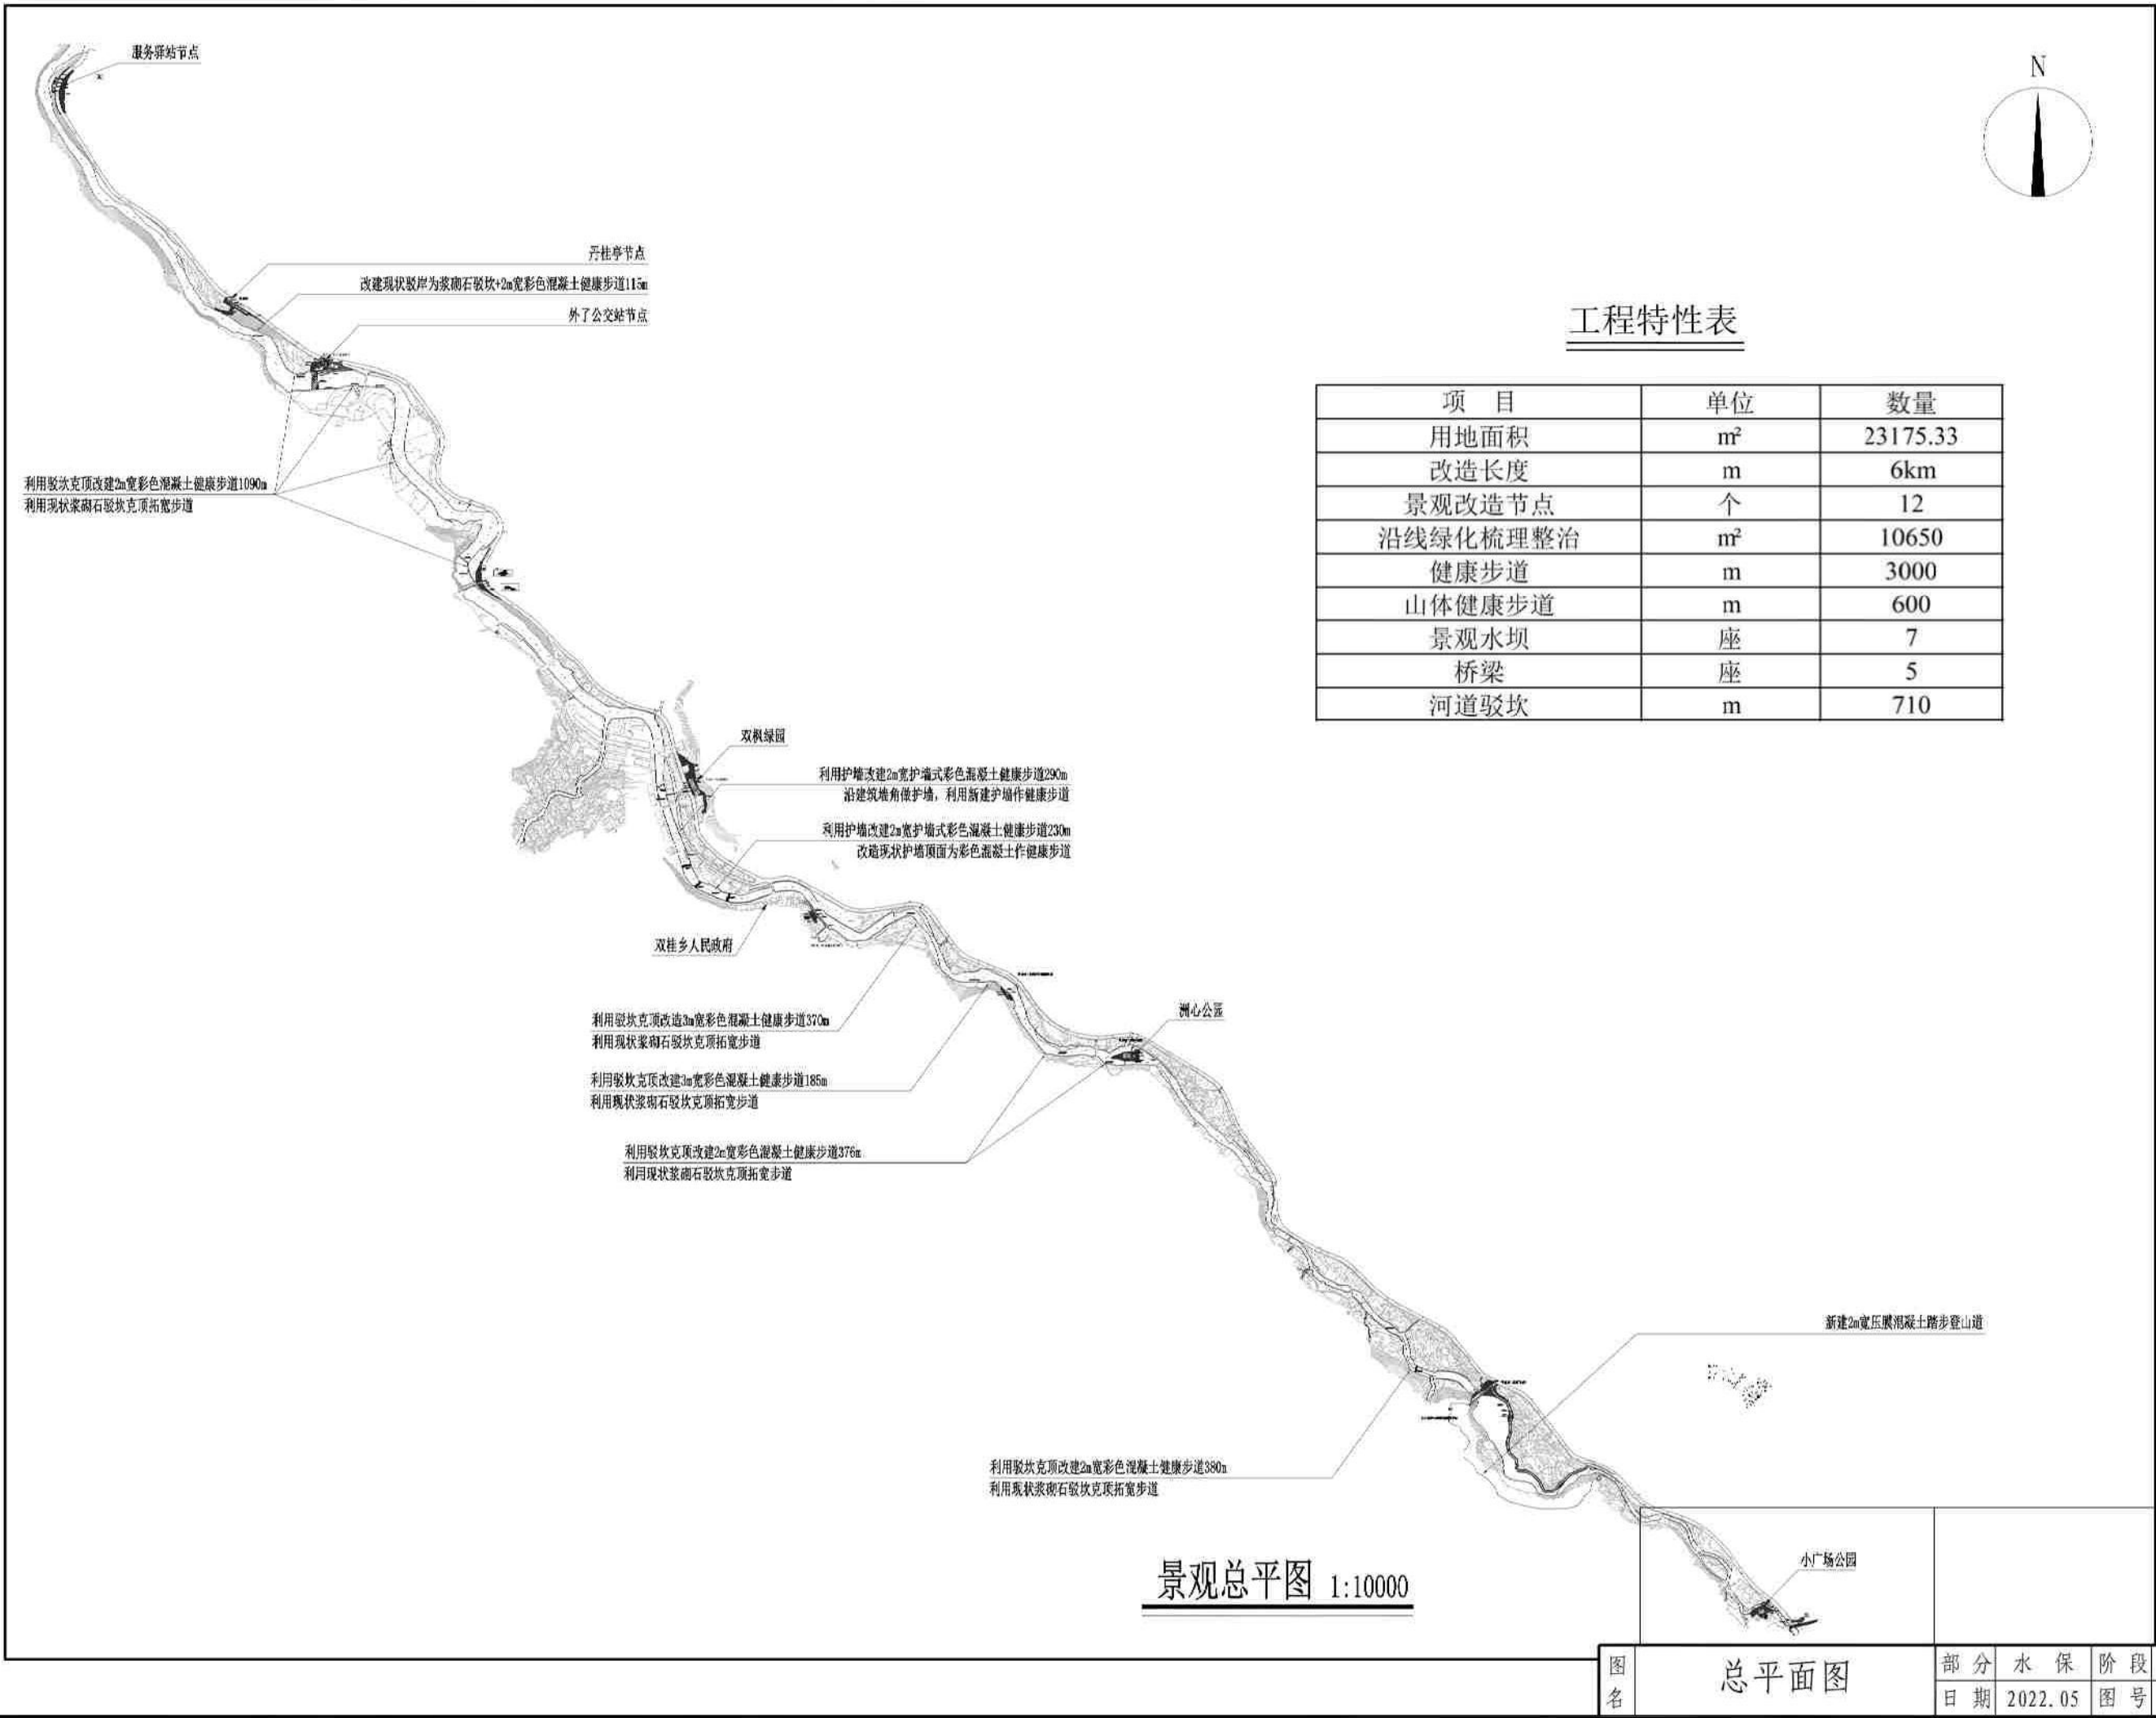

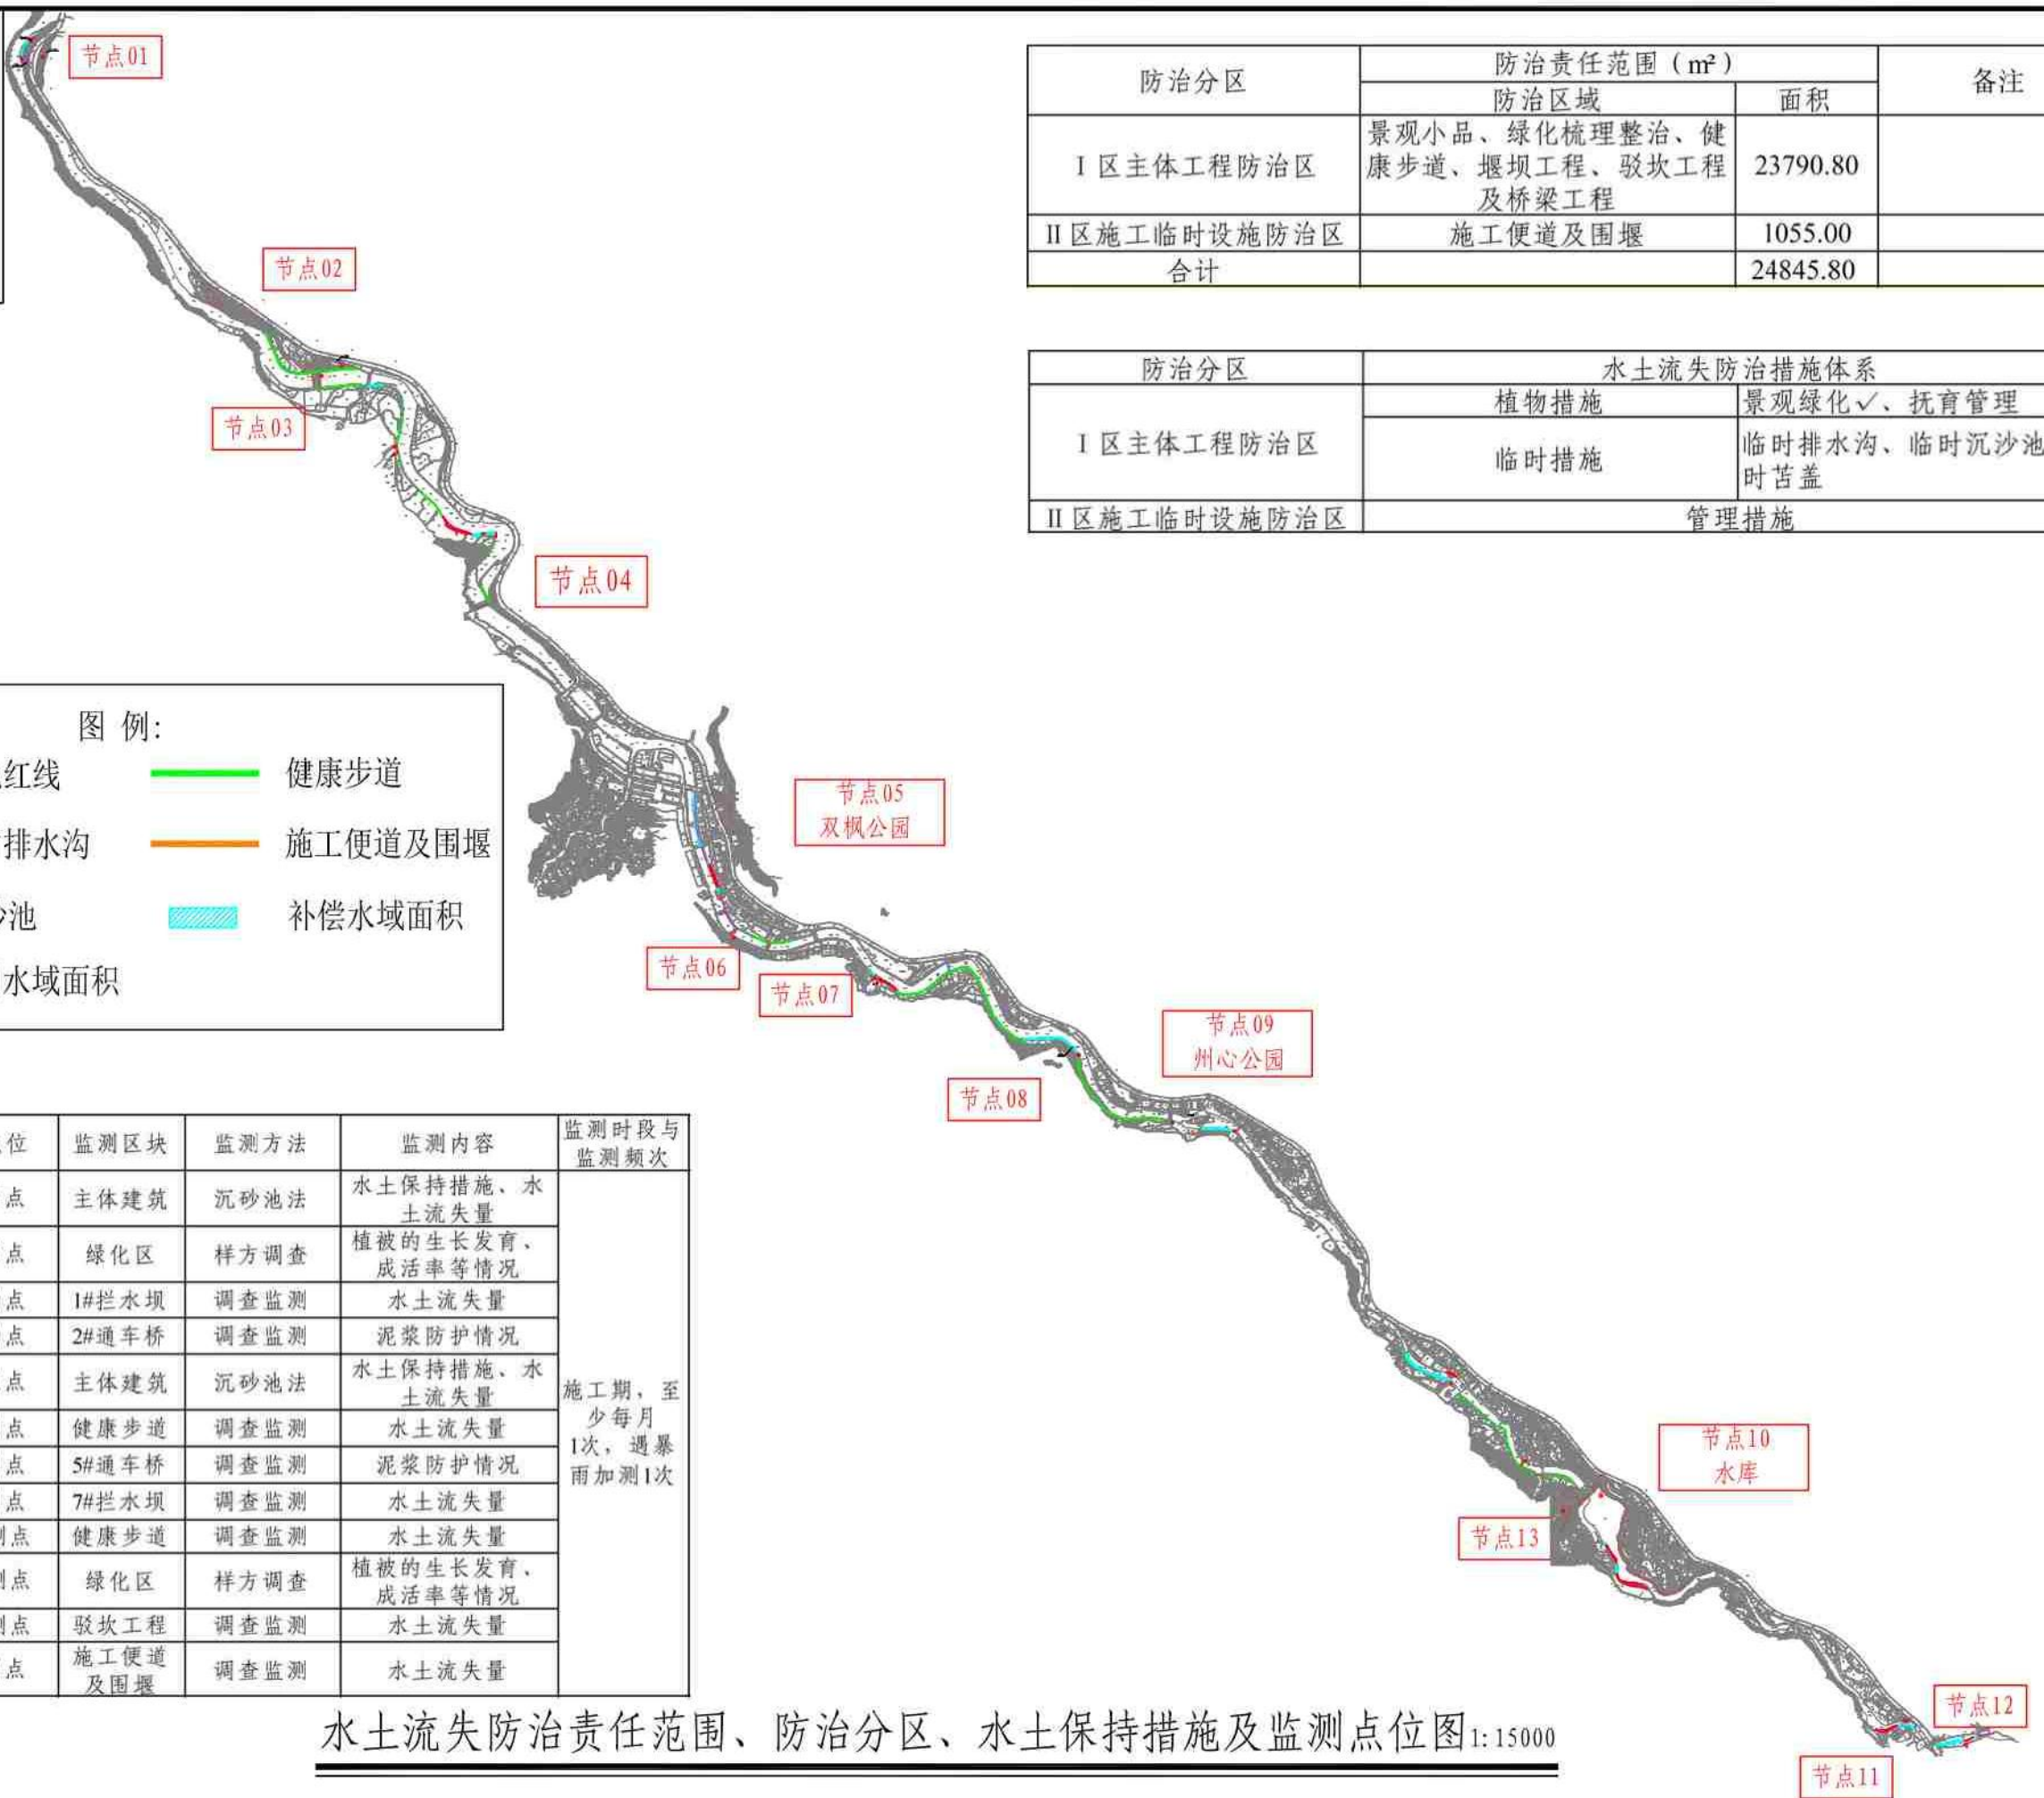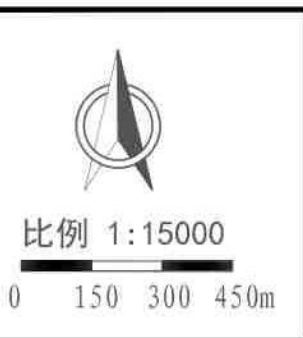

监测分区	监测点位	监测区块	监测方法	监测内容	监测时段与监测频次
主体工程防治区	1#监测点	主体建筑	沉砂池法	水土保持措施、水土流失量	施工期，至少每月1次，遇暴雨加测1次
	2#监测点	绿化区	样方调查	植被的生长发育、成活率等情况	
	3#监测点	1#拦水坝	调查监测	水土流失量	
	5#监测点	2#通车桥	调查监测	泥浆防护情况	
	6#监测点	主体建筑	沉砂池法	水土保持措施、水土流失量	
	7#监测点	健康步道	调查监测	水土流失量	
	8#监测点	5#通车桥	调查监测	泥浆防护情况	
	9#监测点	7#拦水坝	调查监测	水土流失量	
	10#监测点	健康步道	调查监测	水土流失量	
	11#监测点	绿化区	样方调查	植被的生长发育、成活率等情况	
	12#监测点	驳坎工程	调查监测	水土流失量	
II区施工临时设施防治区	4#监测点	施工便道及围堰	调查监测	水土流失量	

防治分区	防治责任范围 (m²)		备注
	防治区域	面积	
I区主体工程防治区	景观小品、绿化梳理整治、健康步道、堰坝工程、驳坎工程及桥梁工程	23790.80	
II区施工临时设施防治区	施工便道及围堰	1055.00	
合计		24845.80	

防治分区	水土流失防治措施体系	
	植物措施	景观绿化✓、抚育管理
I区主体工程防治区	临时措施	临时排水沟、临时沉沙池、临时苫盖
II区施工临时设施防治区	管理措施	

说明: 水土流失防治责任范围、防治分区、水土保持措施及监测点位图 1:15000

1、本图采用国家2000坐标系，高程为国家85高程基准。




比例 1:500

0 5 10 15m

1/9

平面分幅位置示意图

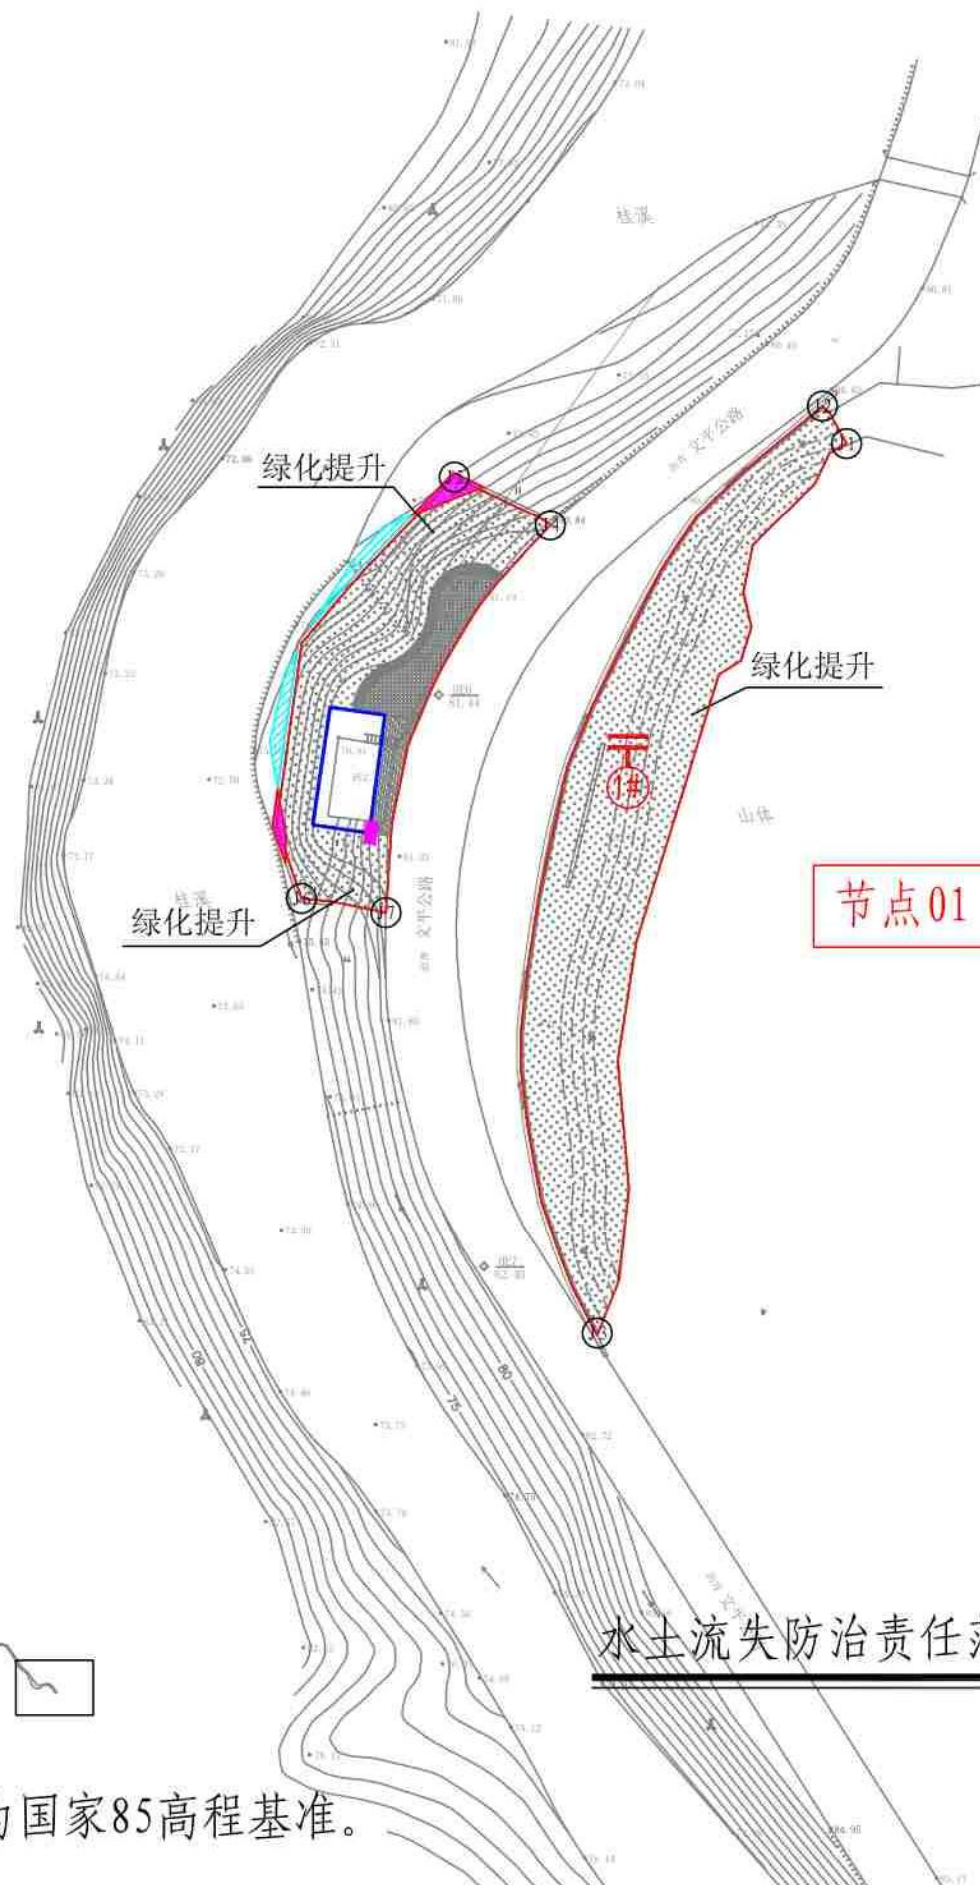

图例：

- 用地红线 临时排水沟
沉沙池 水土保持监测点
占用水域面积 补偿水域面积

防治责任范围	防治责任范围拐点坐标					
	序号	X	Y	序号	X	Y
节点01	J1	3068243.983	513361.6177	J5	3068239.452	513308.4513
	J2	3068249.014	513358.3107	J6	3068182.232	513287.7271
	J3	3068122.929	513327.8089	J7	3068180.31	513299.1782
	J4	3068232.85	513321.4646			




水土流失防治责任范围、防治分区、水土保持措施及监测点位图 1:1000

说明：

1、本图采用国家2000坐标系，高程为国家85高程基准。

图名	水土流失防治责任范围、防治分区、水土保持措施及监测点位图	部分日期	水保	阶段	方案
		2022.5	图号	附图06-2	

防治责任范围	防治责任范围拐点坐标					
	序号	X	Y	序号	X	Y
节点02、03	J8	3067693.69	513700.6939	J13	3067492.813	513912.5907
	J9	3067652.407	513724.5704	J14	3067503.763	514034.2956
	J10	3067649.064	513701.883	J15	3067493.154	513932.081
	J11	3067618.166	513813.1078	J16	3067459.702	513935.8992
	J12	3067534.642	513934.6475	J17	3067460.889	513952.0977

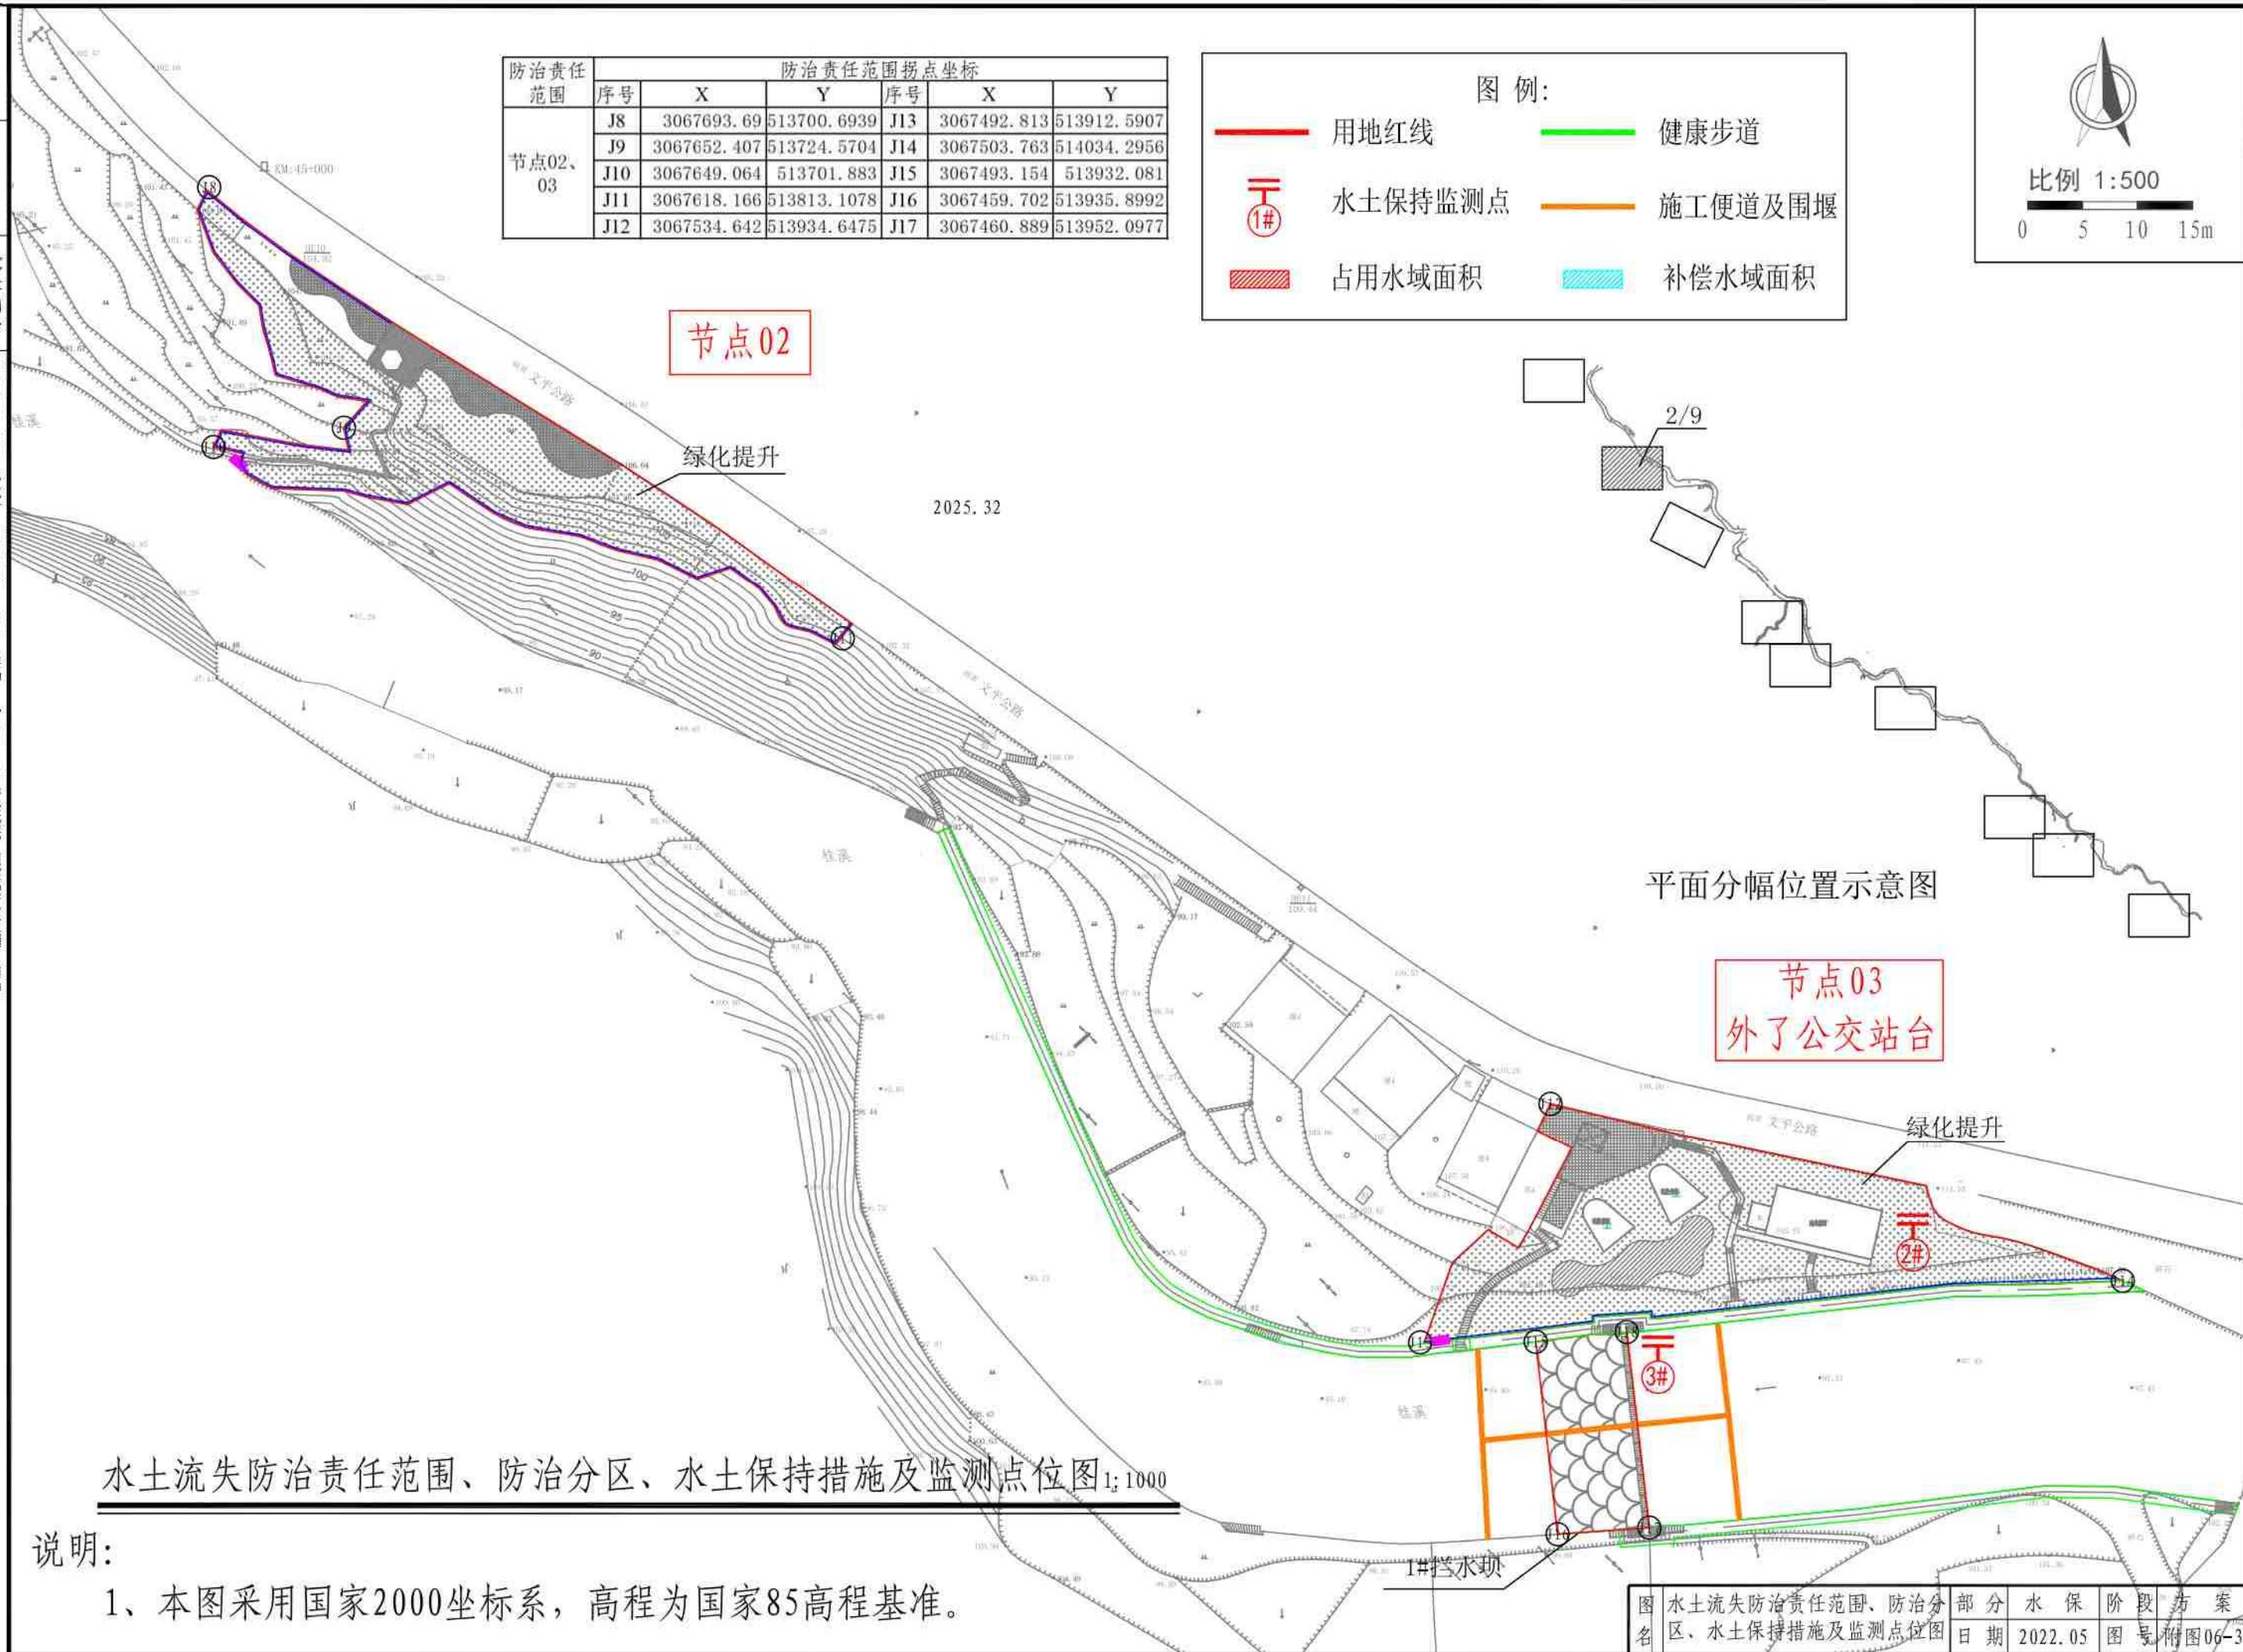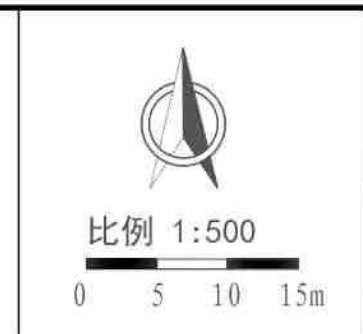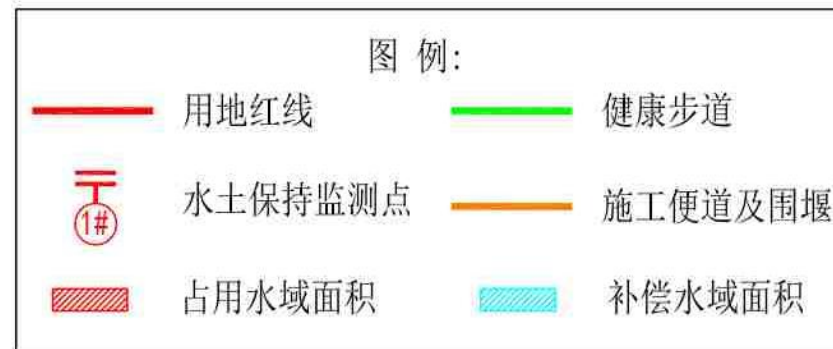


水土流失防治责任范围、防治分区、水土保持措施及监测点位图 1:1000

说明：

1、本图采用国家2000坐标系，高程为国家85高程基准。

图名	水土流失防治责任范围、防治分区、水土保持措施及监测点位图	部分	水保	阶段	方案
日期	2022.05	图号	附图06-3		

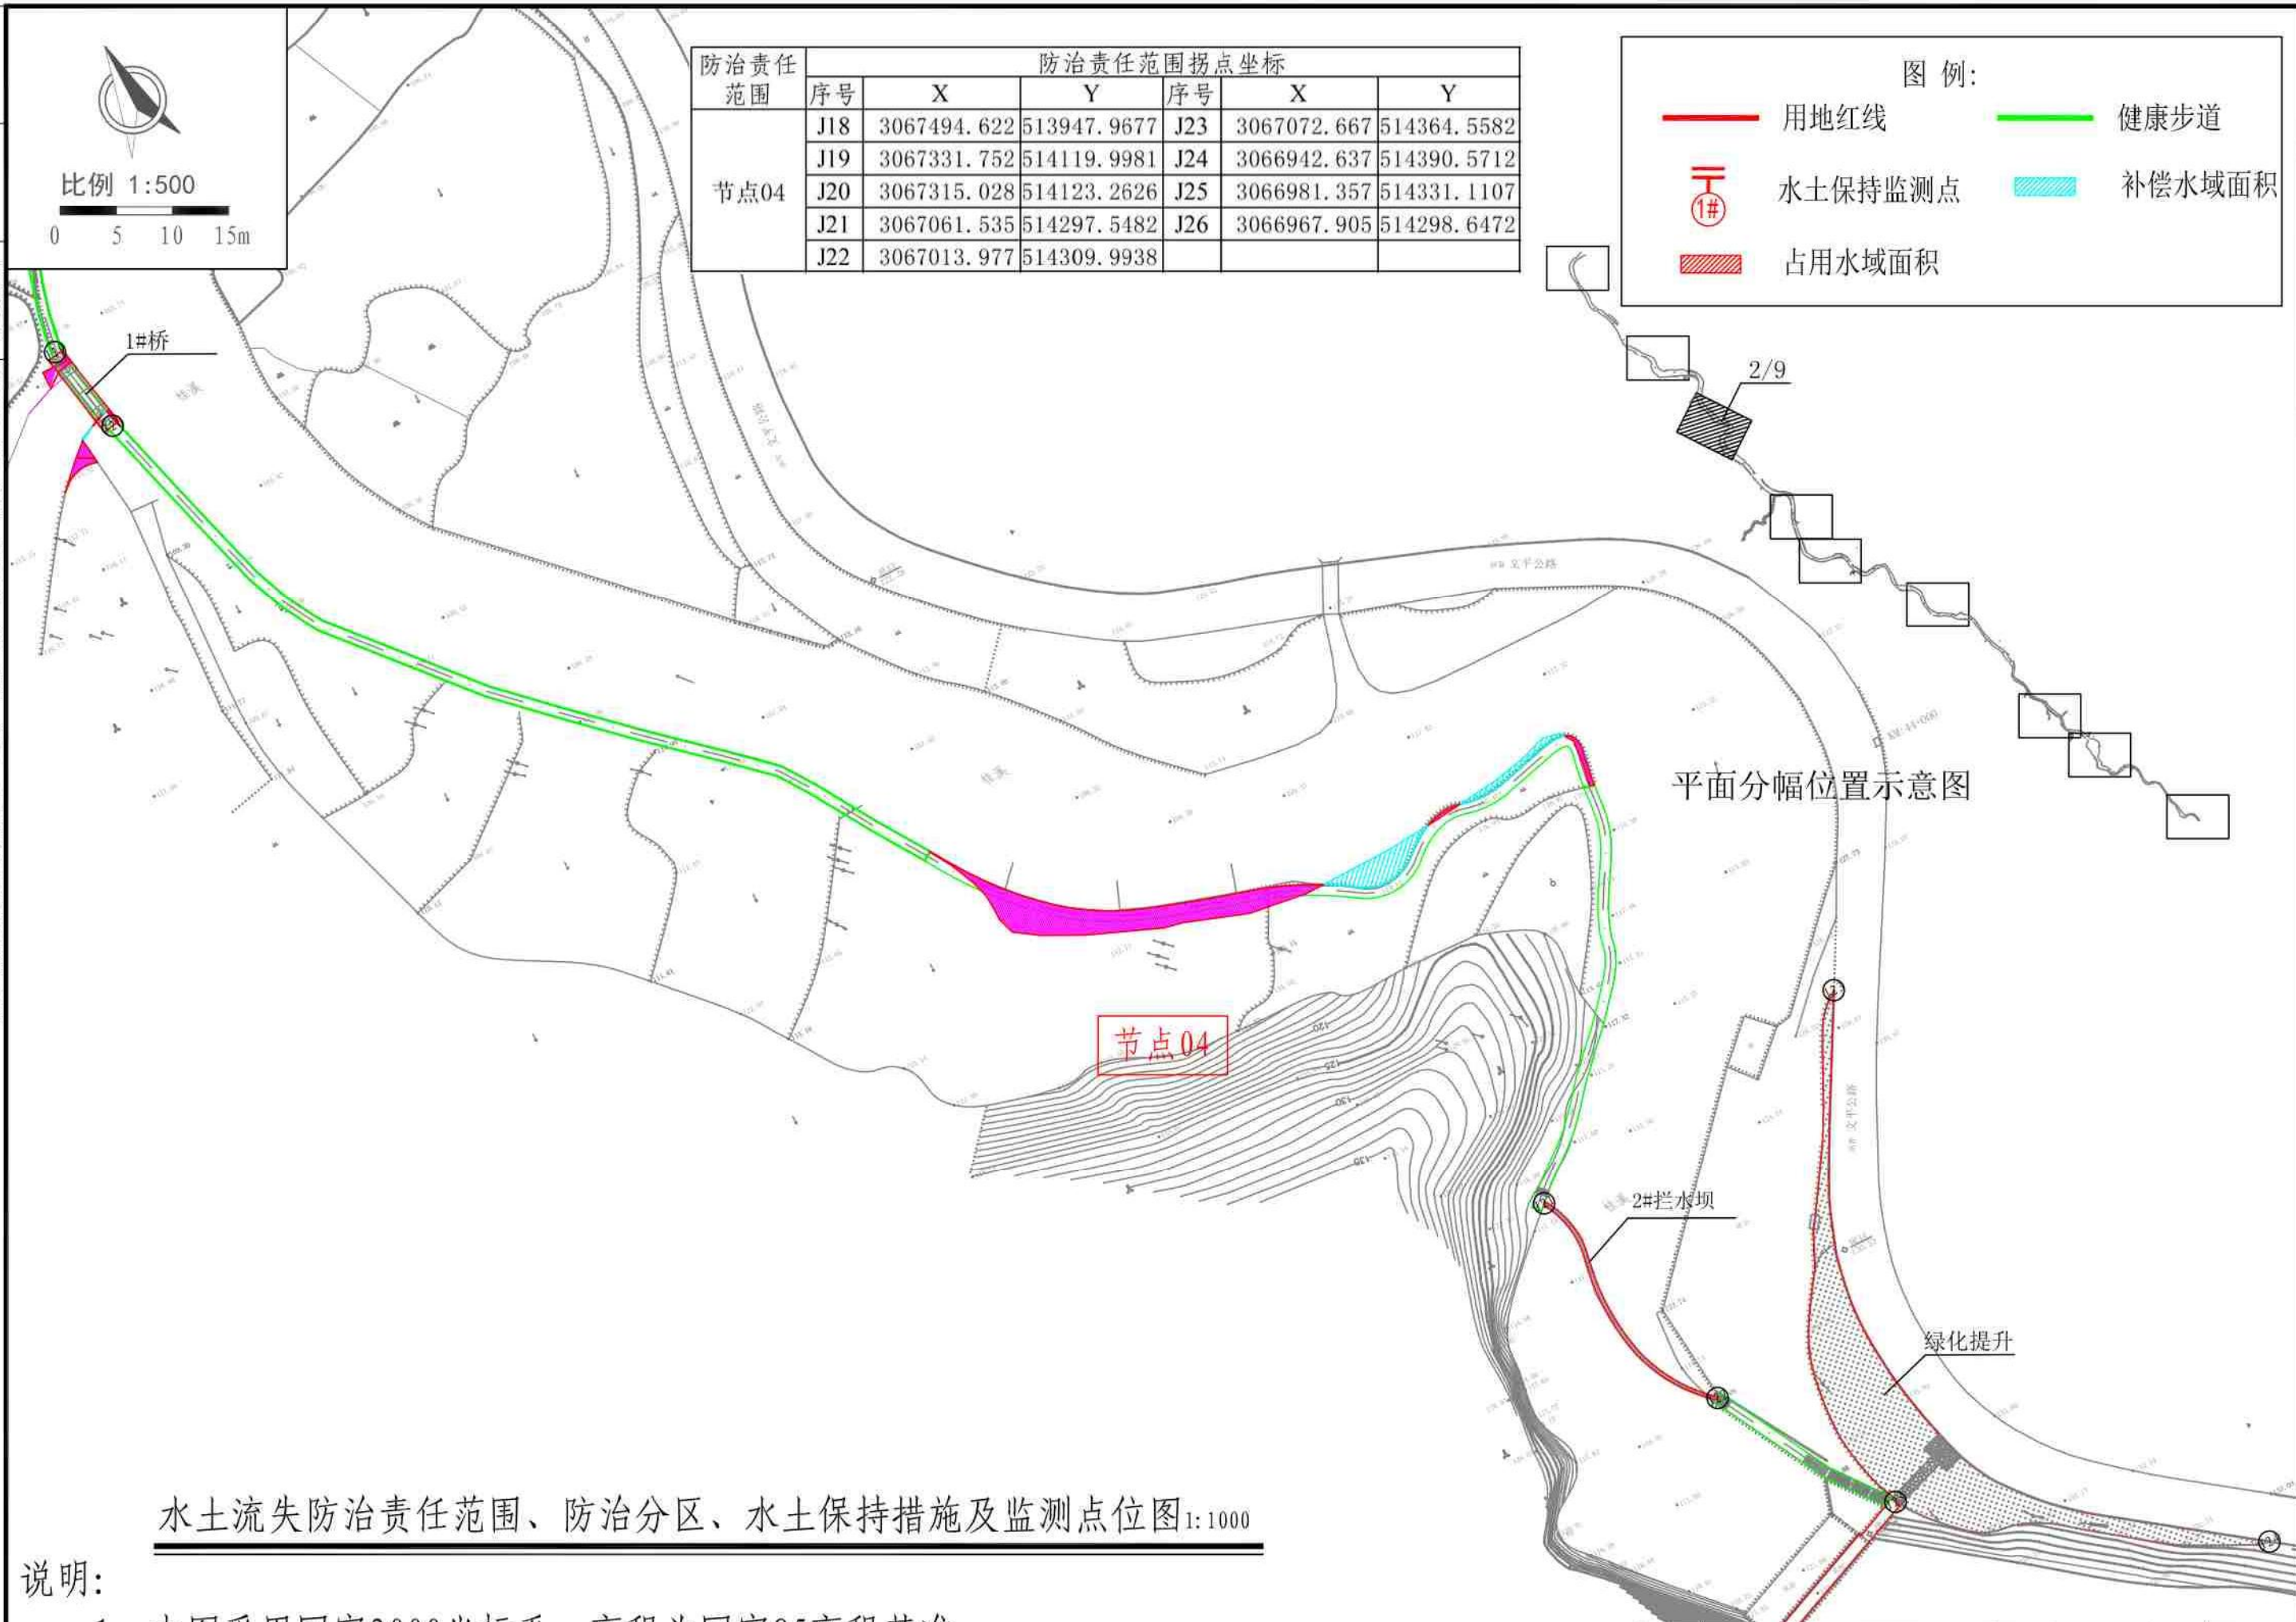

水土流失防治责任范围、防治分区、水土保持措施及监测点位图 1:1000

说明：

1、本图采用国家2000坐标系，高程为国家85高程基准。




比例 1:500

0 5 10 15m

防治责任范围	防治责任范围拐点坐标					
	序号	X	Y	序号	X	Y
节点05	J27	3066573.483	514820.2139	J30	3066560.451	514786.8246
	J28	3066461.377	514861.7385	J31	3066439.693	514801.4235
	J29	3066462.214	514889.8329			

图例：

- 用地红线
- 健康步道
- 施工便道及围堰
- 挡土墙
- 占用水域面积
- 补偿水域面积

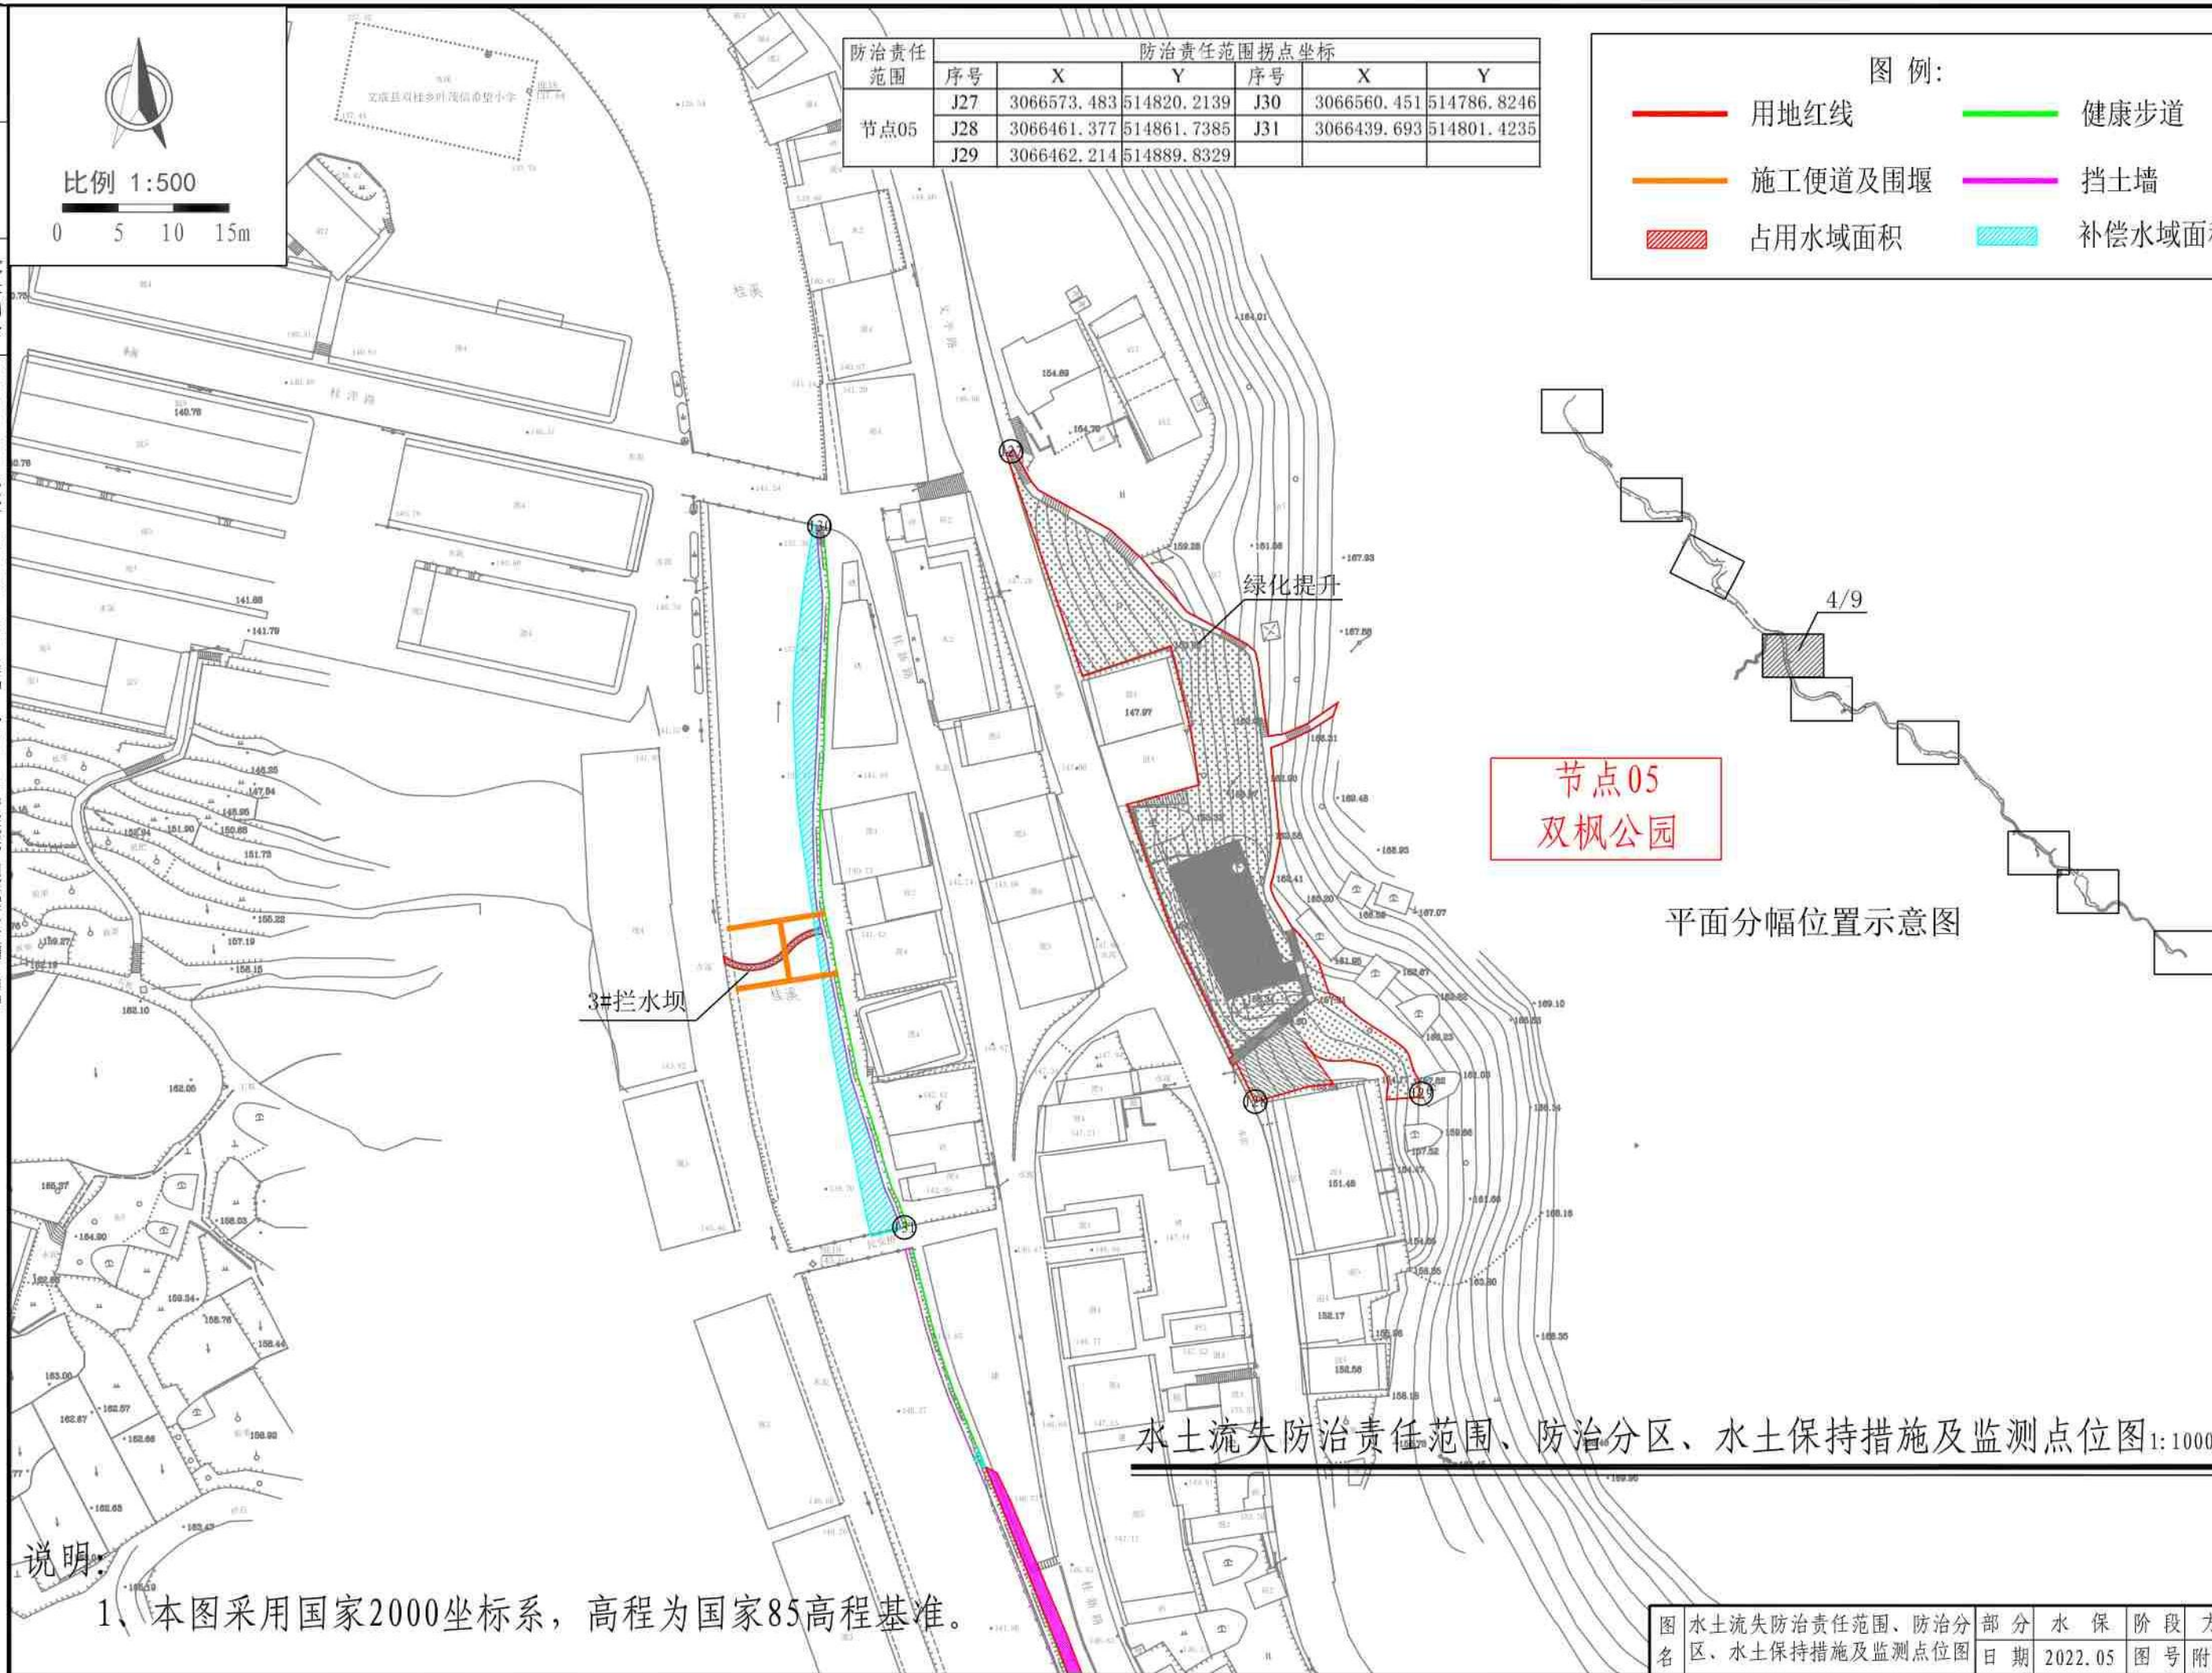

平面分幅位置示意图

水土流失防治责任范围、防治分区、水土保持措施及监测点位图1:1000

说明：

1、本图采用国家2000坐标系，高程为国家85高程基准。

图名	水土流失防治责任范围、防治分区、水土保持措施及监测点位图	部分	水保	阶段	方案
日期	2022.05	图号	附图06-5		

防治责任范围	防治责任范围拐点坐标					
	序号	X	Y	序号	X	Y
节点06、07	J32	3066297.089	514851.5208	J39	3066253.477	514879.9866
	J33	3066288.056	514832.0034	J40	3066220.376	514948.8242
	J34	3066283.215	514833.4478	J41	3066205.759	514944.1744
	J35	3066290.354	514853.8756	J42	3066204.313	514949.3345
	J36	3066257.555	514875.0919	J43	3066219.743	514953.7539
	J37	3066240.819	514864.232	J44	3066147.277	515185.6768
	J38	3066238.627	514868.1215	J45	3066137.868	515199.9683

图例：

用地红线

挡土墙

沉沙池



占用水域面积

健康步道

施工便道及围堰

水土保持监测点

补偿水域面积

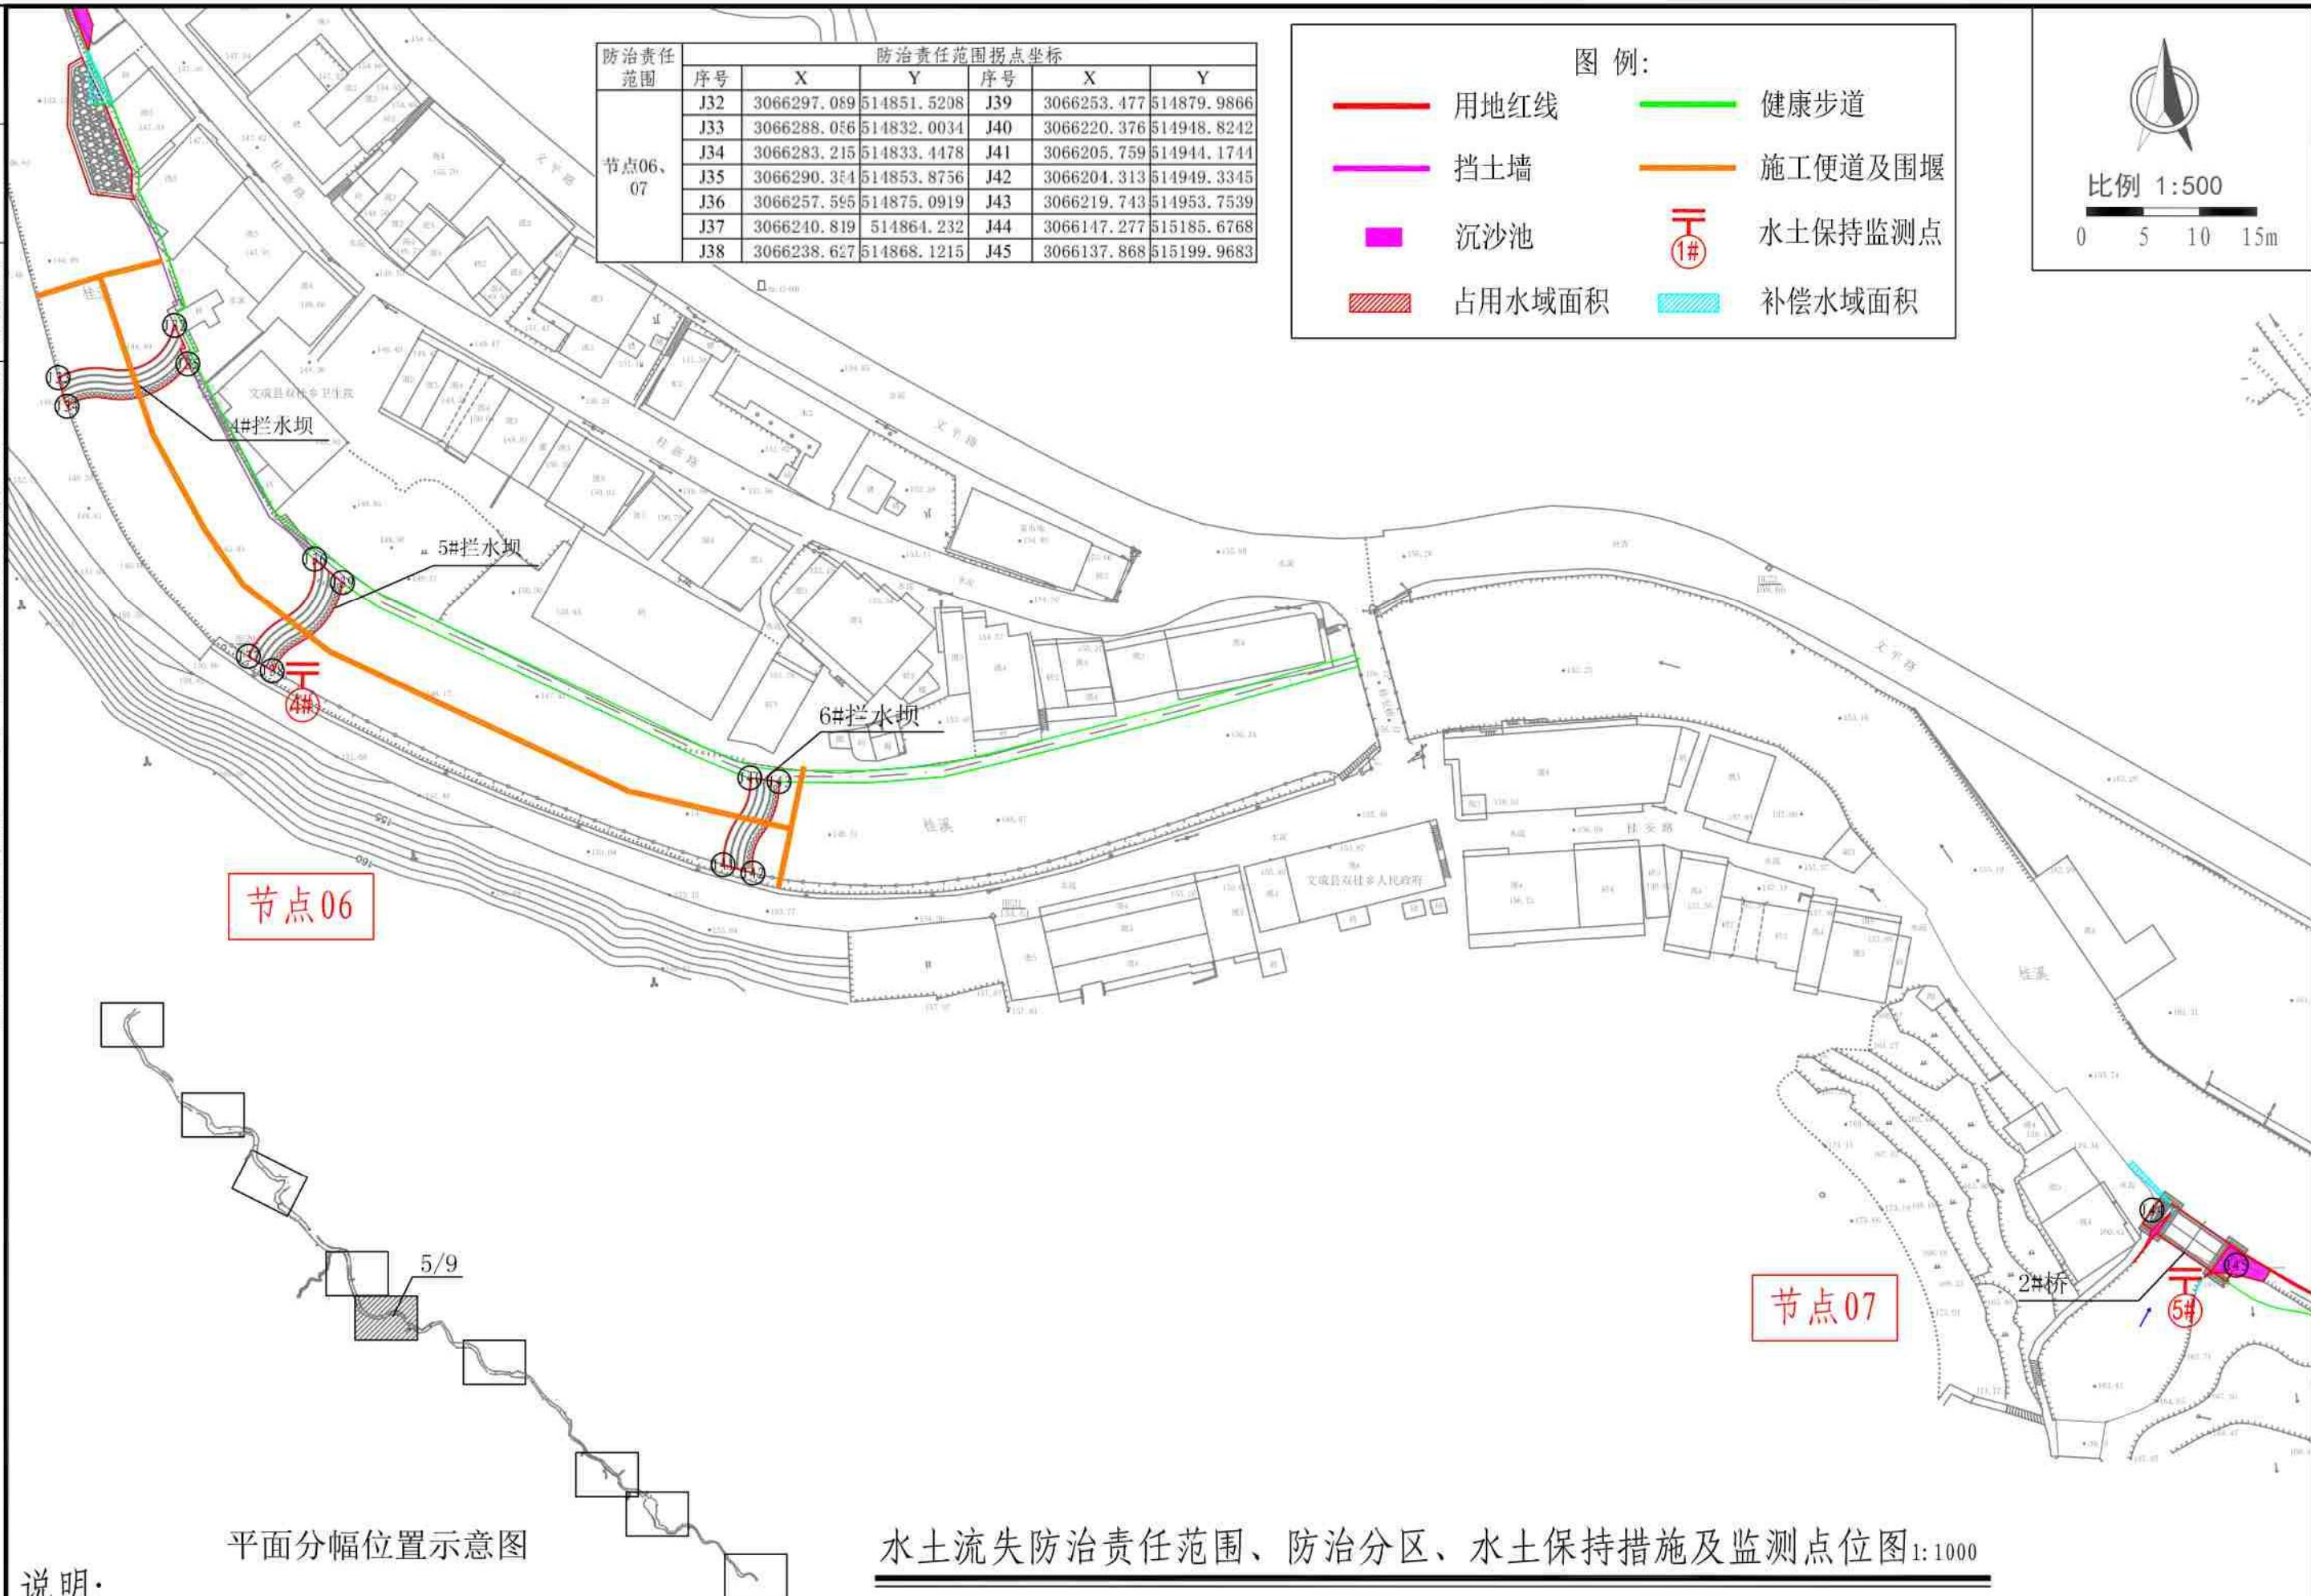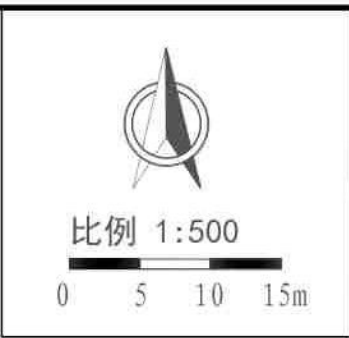

说明：

1、本图采用国家2000坐标系，高程为国家85高程基准。

水土流失防治责任范围、防治分区、水土保持措施及监测点位图 1:1000

图名	部分	水保	阶段	方案
水土流失防治责任范围、防治分区、水土保持措施及监测点位图	日期	2022.05	图号	附图06-6



比例 1:500

0 5 10 15m

防治责任范围	防治责任范围拐点坐标					
	序号	X	Y	序号	X	Y
节点08、09	J46	3065958.162	515564.002	J51	3065825.441	515843.9909
	J47	3065949.904	515568.067	J52	3065822.024	515884.1517
	J48	3065948.349	515605.2677	J53	3065834.146	515913.1954
	J49	3065952.584	515600.4785	J54	3065819.52	515913.9343
	J50	3066002.185	515608.2926	J55	3065826.6	515943.9267

图例：

- 用地红线
- 健康步道
- 挡土墙
- 沉沙池
- 水土保持监测点
- 补偿水域面积
- 占用水域面积

节点08

节点09
州心公园


平面分幅位置示意图

水土流失防治责任范围、防治分区、水土保持措施及监测点位图 1:1000

说明：

1、本图采用国家2000坐标系，高程为国家85高程基准。

图名	水土流失防治责任范围、防治分区、水土保持措施及监测点位图	部分	水保	阶段	方案
日期	2022.05	图号	附图06-7		

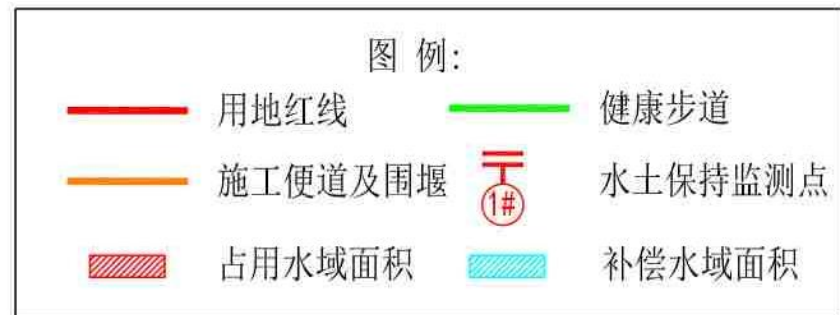


防治责任范围	防治责任范围拐点坐标					
	序号	X	Y	序号	X	Y
节点10、13	J56	3065320.895	516363.6016	J67	3064987.201	516721.842
	J57	3065231.02	516456.5939	J68	3064972.631	516757.7444
	J58	3065271.269	516467.1838	J69	3065033.08	516805.8723
	J59	3065244.554	516472.1813	J70	3065020.209	516791.0359
	J60	3065213.81	516489.6107	J71	3064961.619	516862.9155
	J61	3065033.887	516660.287	J72	3064961.072	516870.3953
	J62	3065033.484	516677.3229	J73	3064772.791	516942.3911
	J63	3064989.57	516768.1732	J74	3064768.645	516940.7745
	J64	3065064.503	516633.6798	J75	3064826.884	517043.9898
	J65	3065054.224	516628.3215	J76	3064822.434	517053.3917
	J66	3065007.003	516732.2264			

水土流失防治责任范围、防治分区、水土保持措施及监测点位图 1:1000


说明：

1、本图采用国家2000坐标系，高程为国家85高程基准。



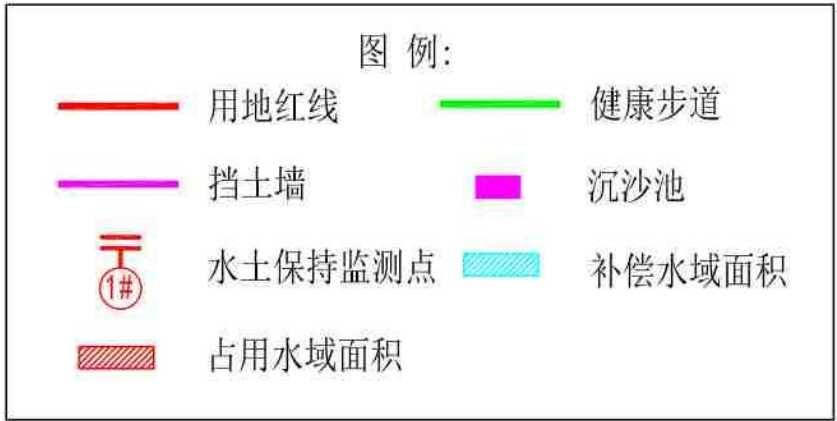

防治责任范围	防治责任范围拐点坐标					
	序号	X	Y	序号	X	Y
节点11、12	J77	3064902.311	516719.3198	J82	3064444.576	517546.6714
	J78	3064465.885	517418.9424	J83	3064439.842	517548.9292
	J79	3064473.293	517488.0488	J84	3064443.727	517570.5066
	J80	3064488.407	517488.4885	J85	3064433.434	517555.3262
	J81	3064469.211	517505.6407	J86	3064461.562	517685.193

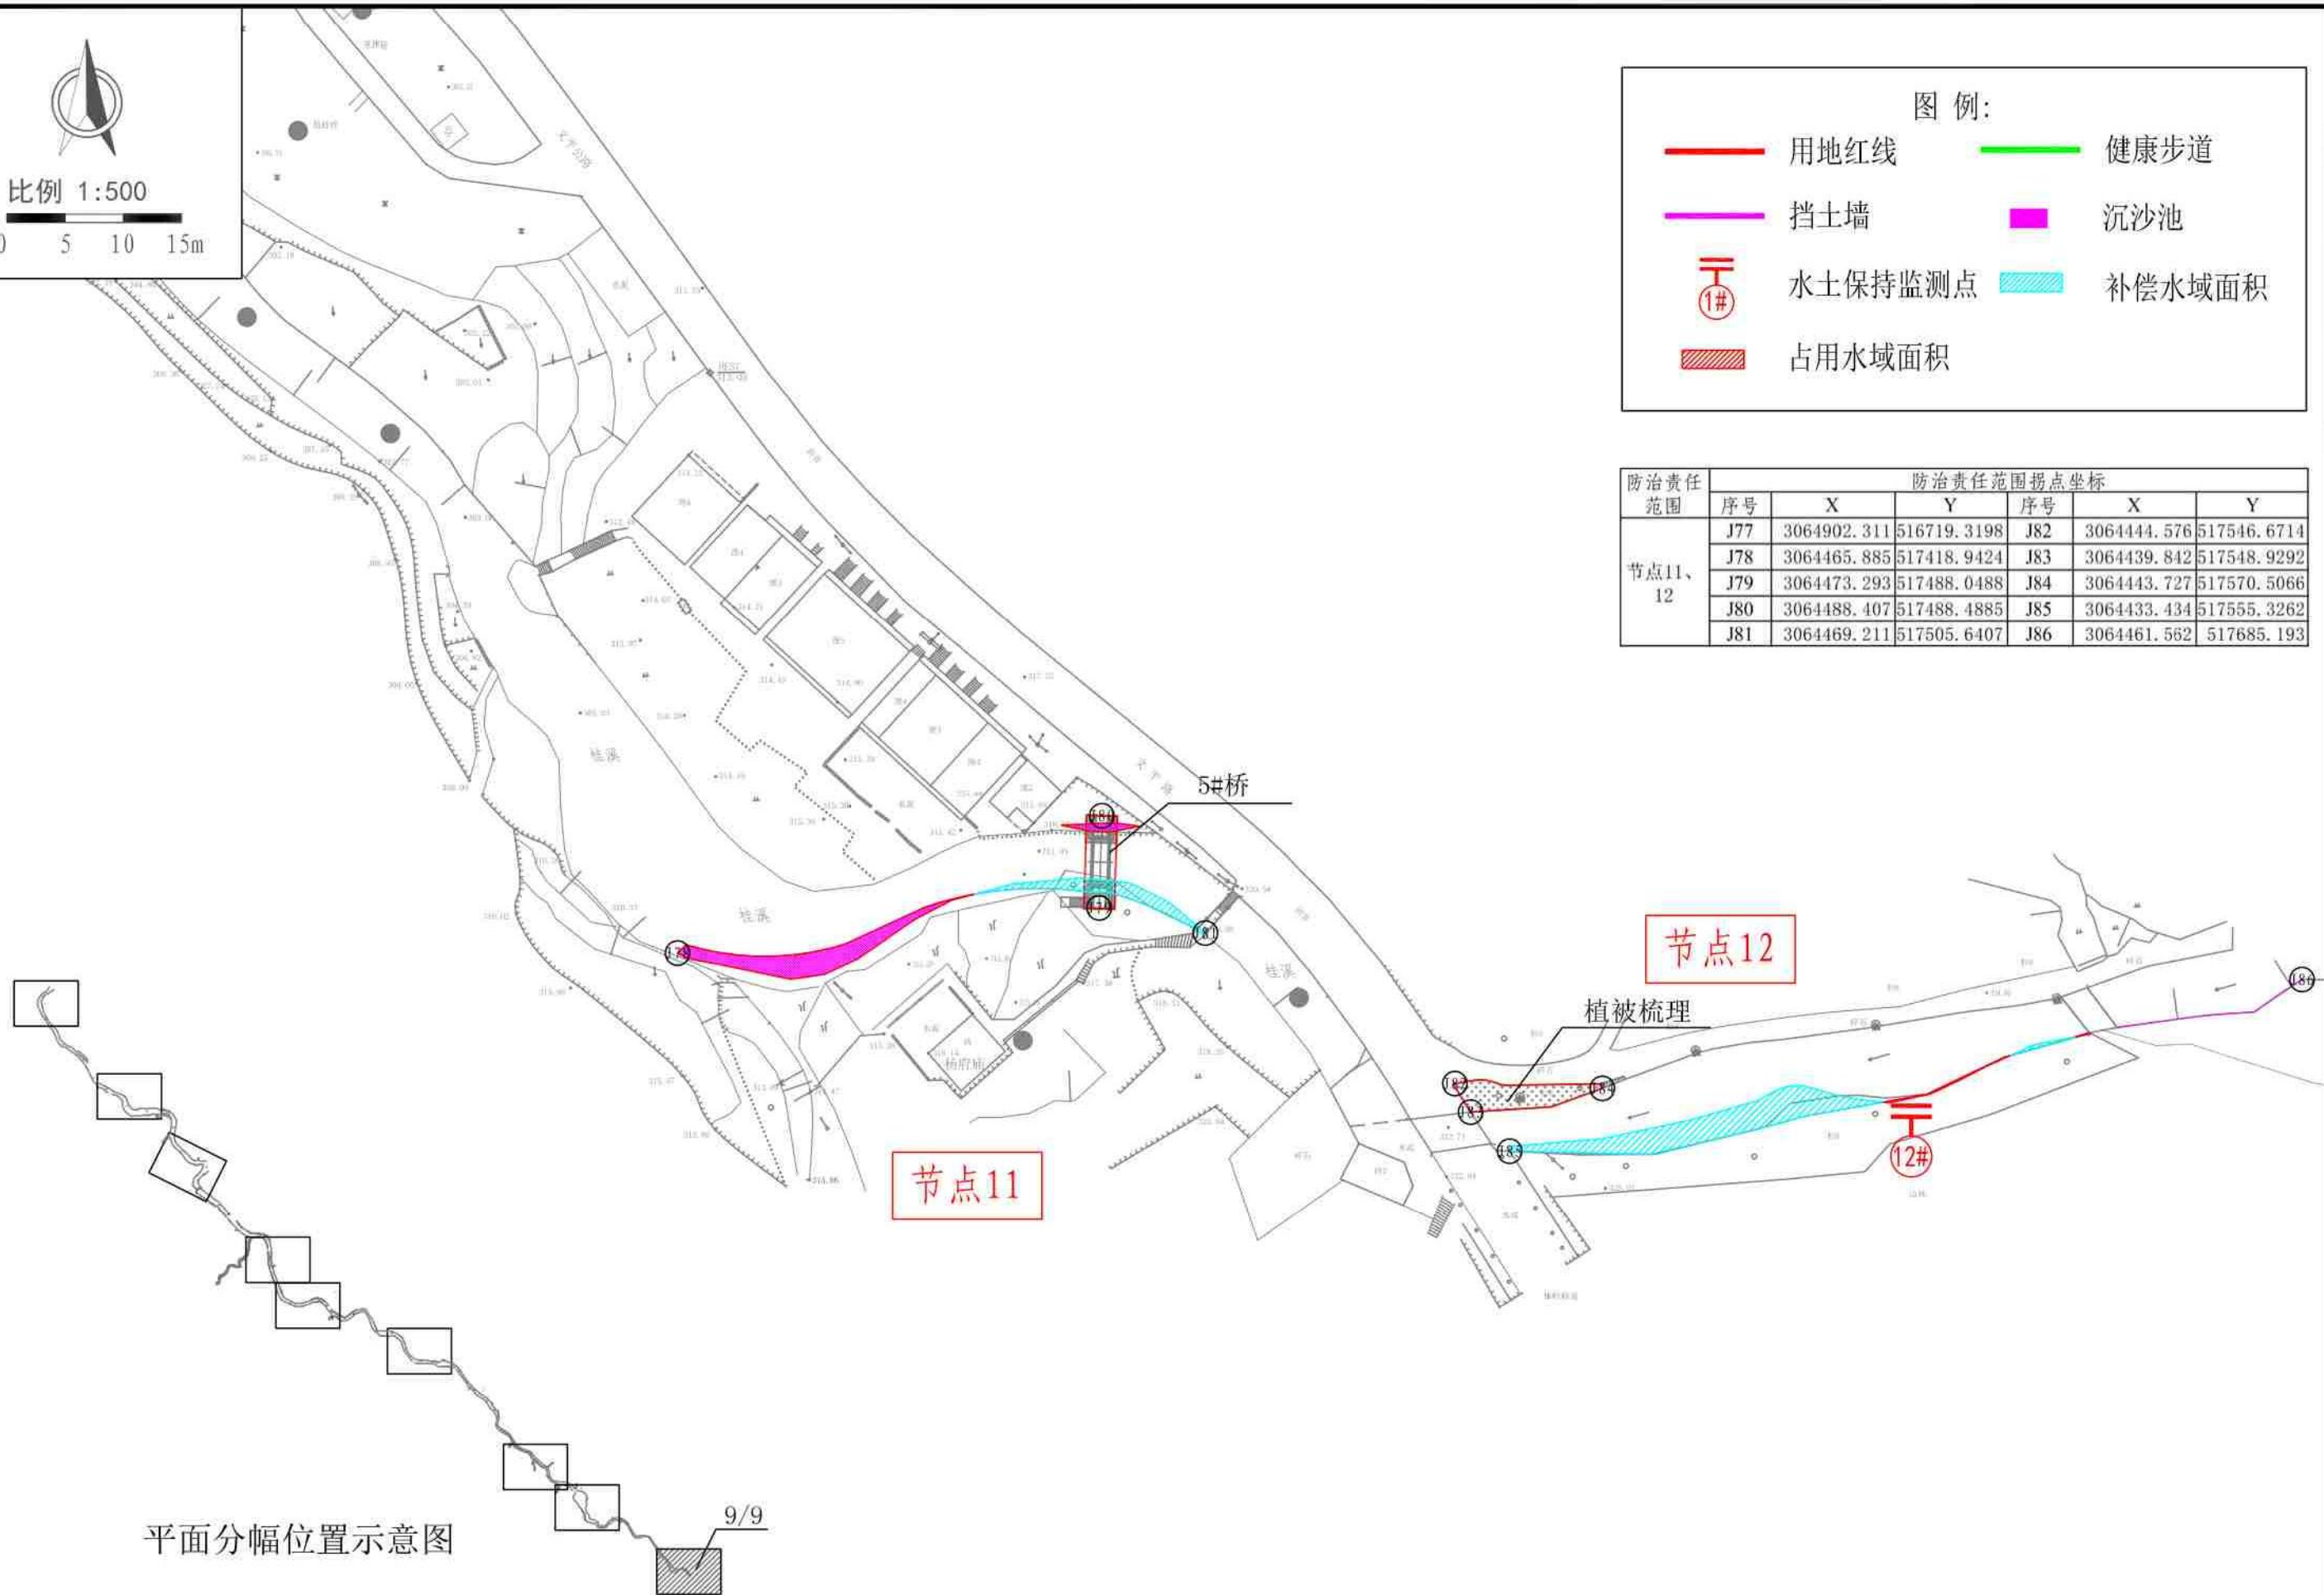


平面分幅位置示意图

说明：


1、本图采用国家2000坐标系，高程为国家85高程基准。

水土流失防治责任范围、防治分区、水土保持措施及监测点位图 1:1000


图名	水土流失防治责任范围、防治分区、水土保持措施及监测点位图	部分日期	水保阶段	方案
		2022.05	图号	附图06-09

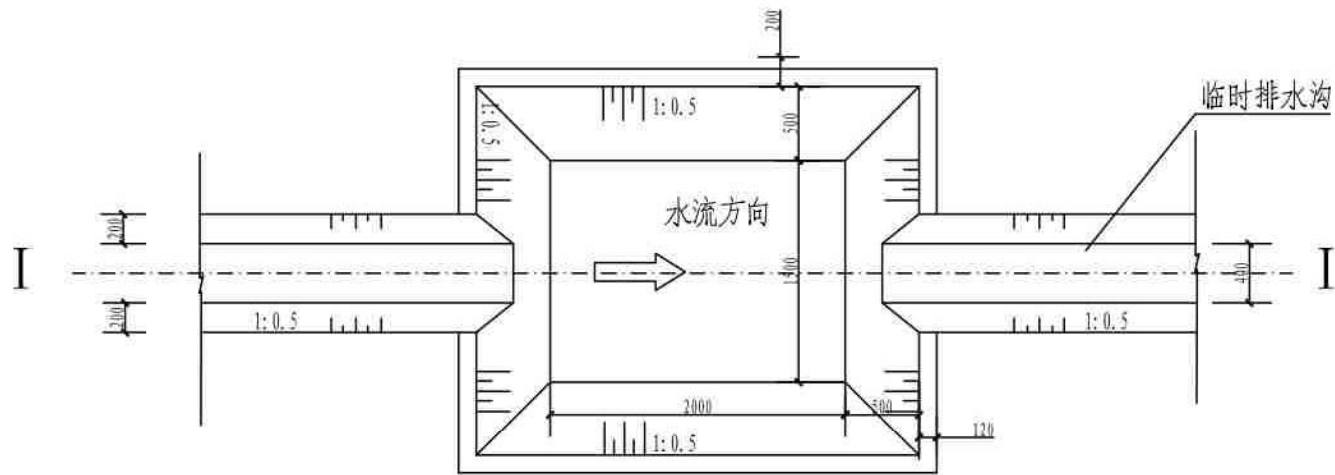

施工临时设施沉砂池平面布置图1: 50

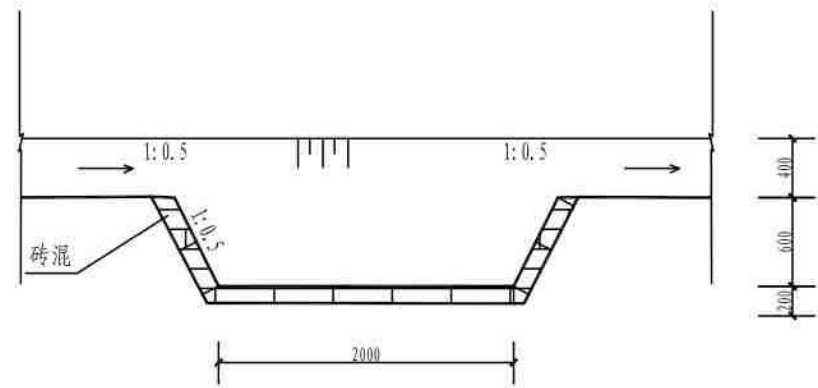

沉砂池 I-I 剖面图1: 50

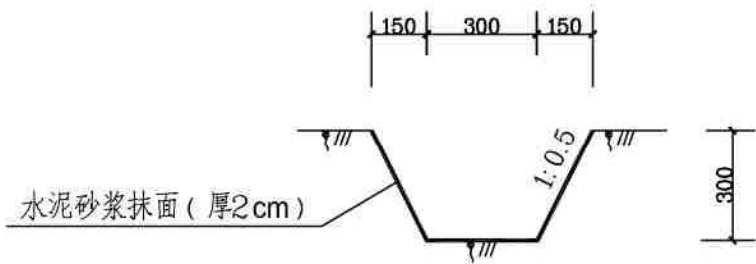

临时排水沟断面图 1: 20

说明：

- 1) 图中尺寸单位为毫米，比例见各图示；
- 2) 沉砂池和排水沟具体尺寸根据项目实际情况确定；
- 3) 临时排水沟及沉砂池需定期清理维护，保证正常运行。